

Inhoudsopgave:

Doorsneden	A-01	t/m	A-02
Details	01-01	t/m	01-11
Staal overzichten	SO-00	t/m	SO-01
Staal tekeningen	...	t/m	...
Stelregel overzichten	SR-00	t/m	SR-01
Wand overzichten	WO-00	t/m	WO-01
Binnenwand elementen	BW-01	t/m	...
Buitenwand elementen	GE-01	t/m	...
Gelamineerde ligger overzichten	...	t/m	...
Gelamineerde ligger tekeningen	...	t/m	...
Vloer overzichten	VO-00	t/m	VO-01
Vloer elementen	...	t/m	...
Vliering overzichten	...	t/m	...
Vliering elementen	...	t/m	...
Muurplaat overzichten	...	t/m	...
Muurplaat tekeningen	...	t/m	...
Knieschot overzichten	...	t/m	...
Knieschot elementen	...	t/m	...
Platdak overzichten	PD-00	t/m	PD-01
Platdak elementen	...	t/m	...
Dakrand overzichten	...	t/m	...
Dakrand elementen	...	t/m	...
Dak overzichten	...	t/m	...
Sporen tekeningen	...	t/m	...
Dak elementen	...	t/m	...
Goot overzichten	...	t/m	...
Goot elementen	...	t/m	...
Dakkapel overzichten	...	t/m	...
Dakkapel elementen	...	t/m	...
Los meeleveren	...	t/m	...
...	...		

Algemene opmerkingen:

Het voorblad en evt. wijzigingen dienen altijd voor akkoord retour gestuurd te worden.

Handtekening akkoord:



LAUWERSWEG 3 | 9231 GR SURHUISTERVEEN | E: INFO@HSBCREATIVES.NL | I: WWW.HSBCREATIVES.NL

PROJECTNUMMER

23-1013 (HSBC 4610-4)

WERK

5 UNITS
NIJVERHEIDSWEG
ZWOLLE

OPDRACHTGEVER

QOMPLEX
RONDWEG WEST 35
9101 BE DOKKUM

STATUS

DEFINITIEF INCL. ELEMENTEN



DATA

	VERSTUURD	ONTVANGEN	OPMERKINGEN
DATUM	: 30-11-2023	07-12-2023	...
GEWIJZIGD	: 07-12-2023	19-12-2023	...
GEWIJZIGD	: 14-12-2023	19-12-2023	...
GEWIJZIGD	: 22-12-2023	...	...
GEWIJZIGD	: ..	...	...

CONTACT

TEKENAAR: TEL: 0512-360127
DHR. W. DOOTJES E-MAIL: WILCO@HSBCREATIVES.NL

Situatie

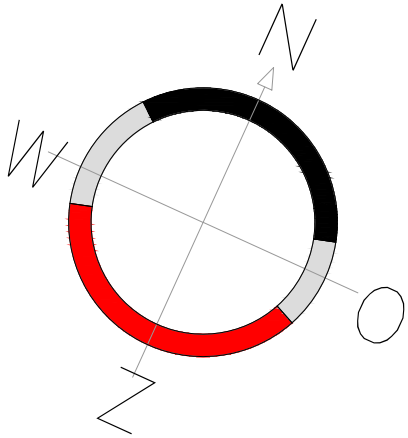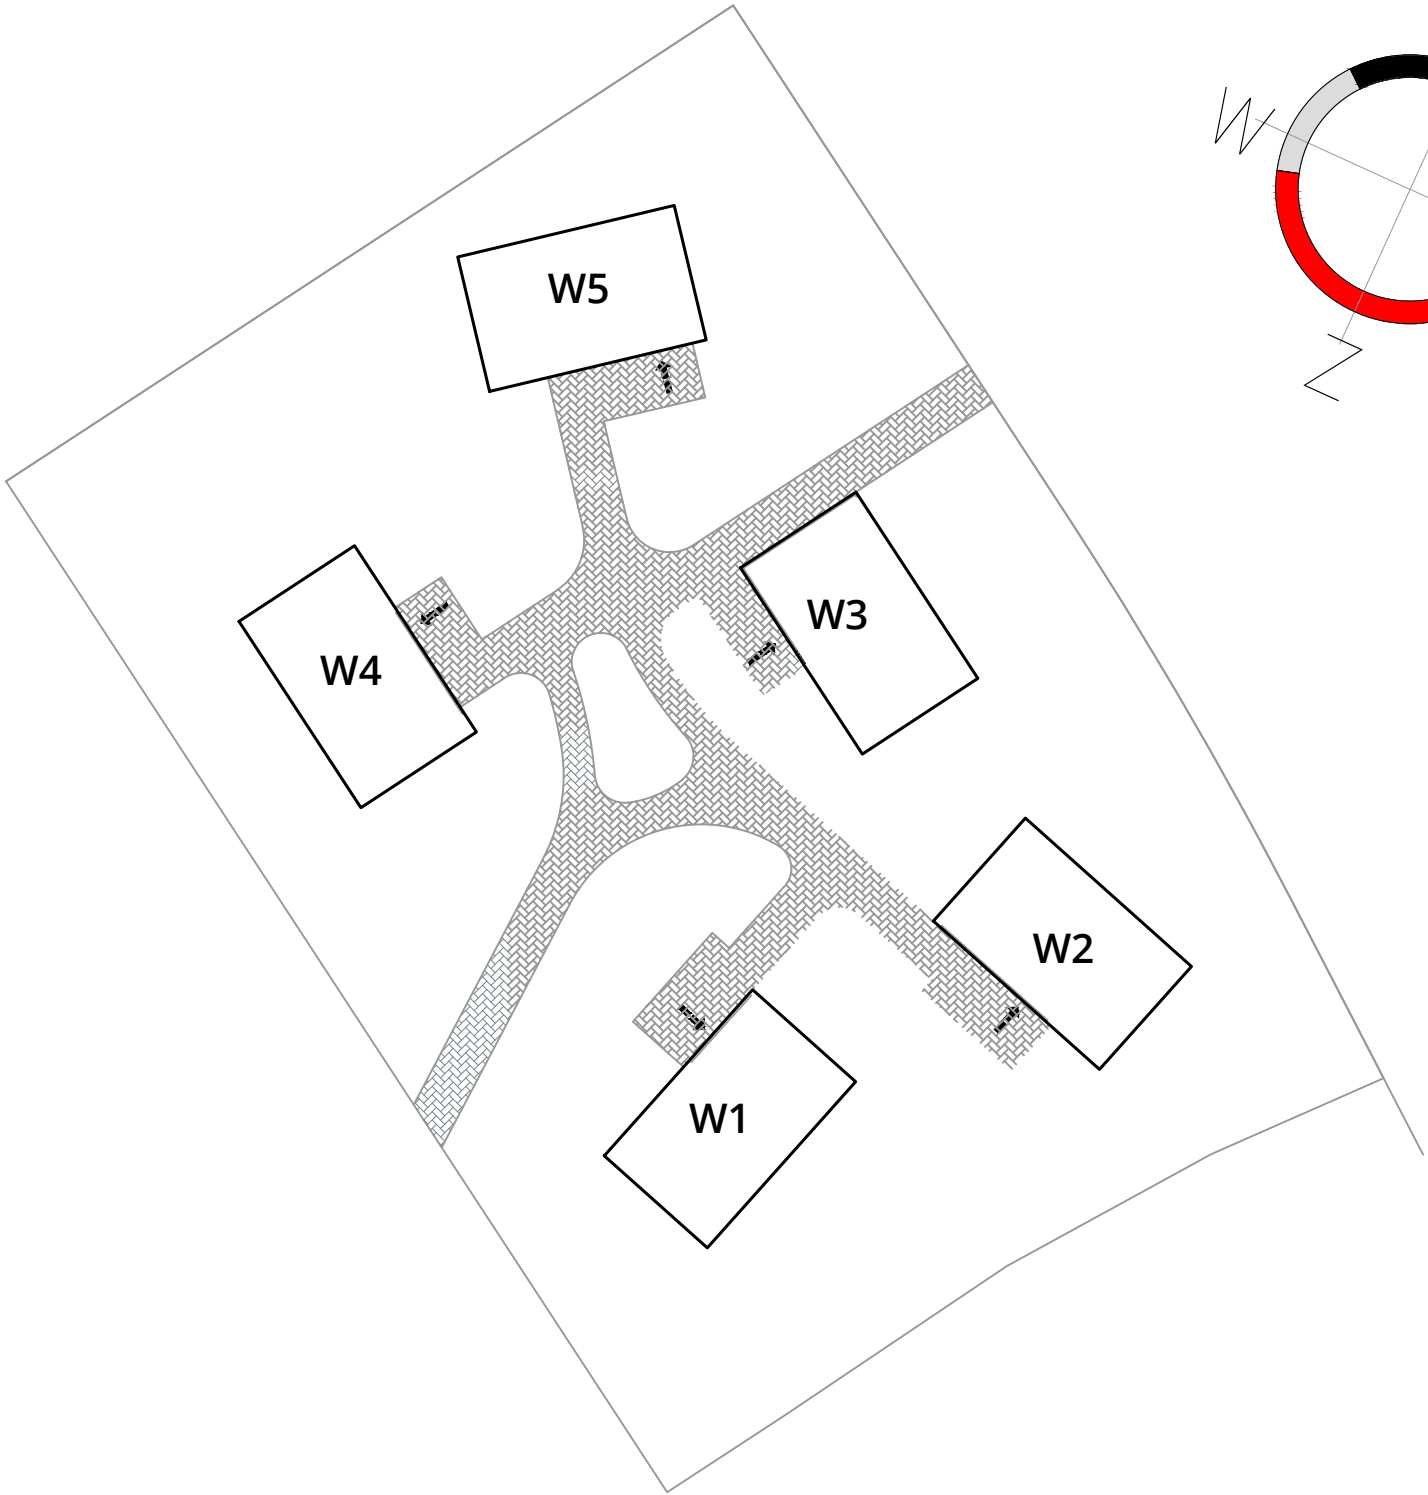

Werk: 5 units Zwolle


Tekenaar: HSBC

Datum: 19-12-2023

Detailnummer:

Werknummer:

Situatie 23-1013 / 4610-4

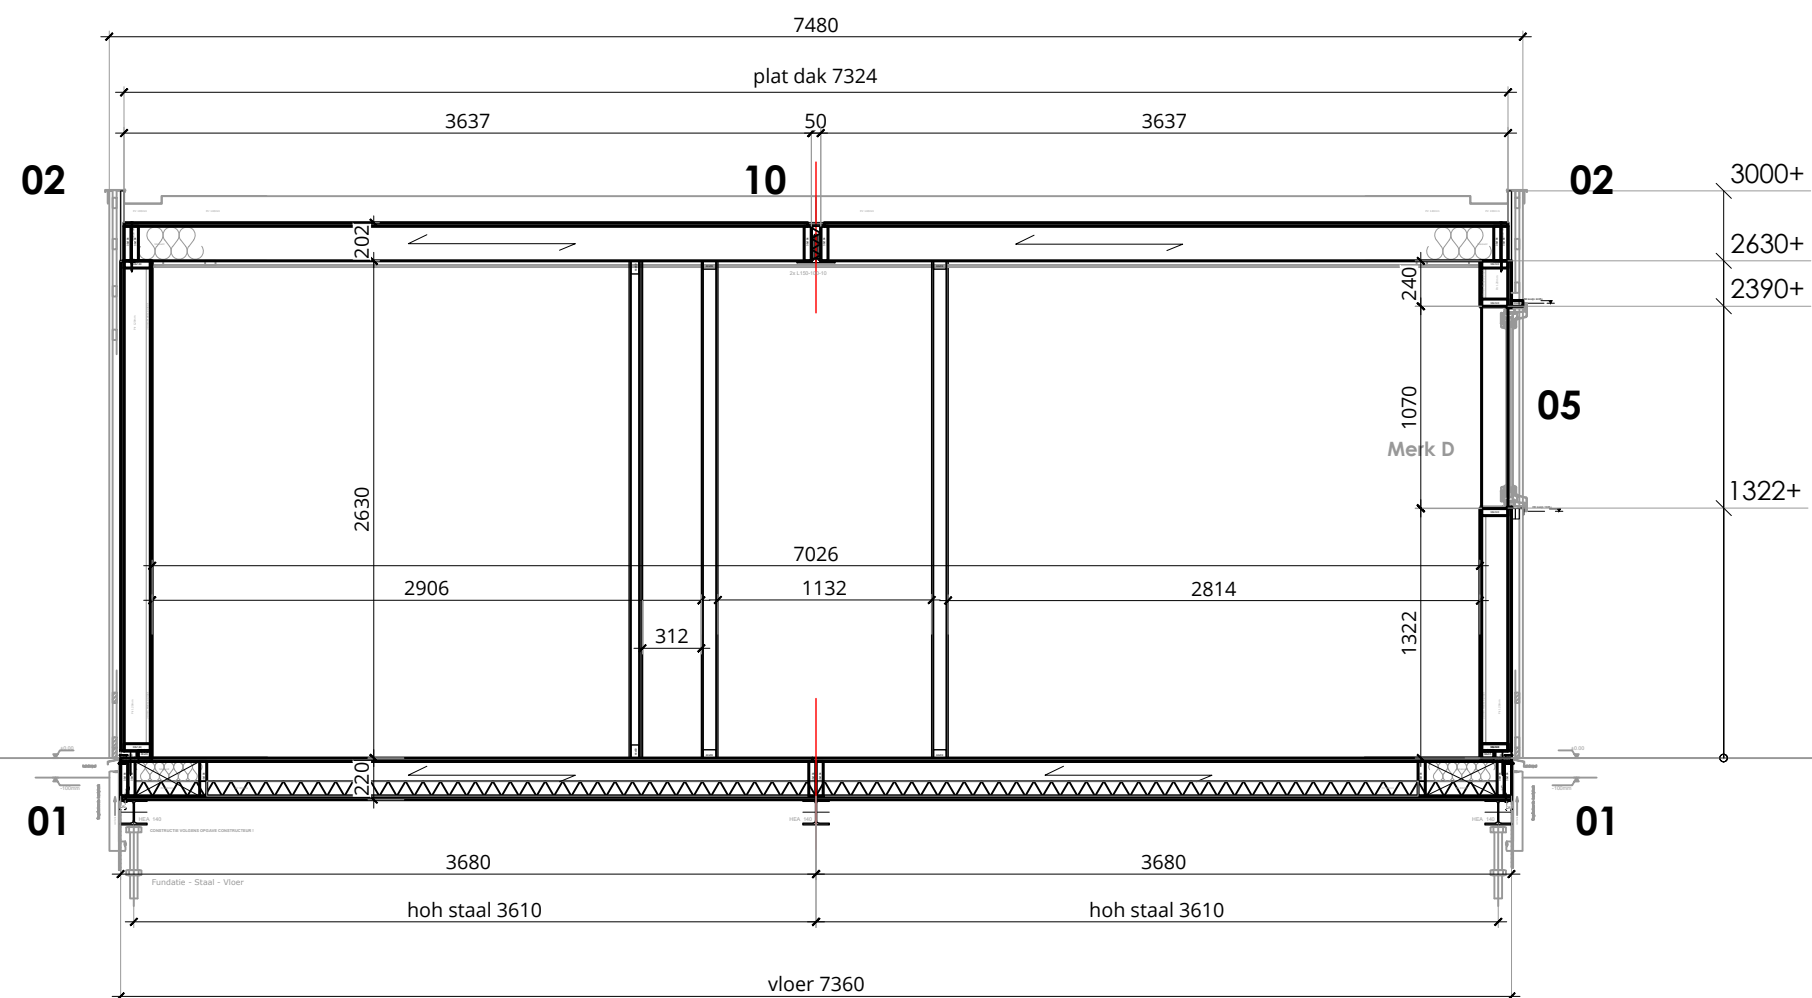


opbouw platdak: (bin bui)
agnes plafondplaten 610x1220
plafondregels 21x48
glaswol isolatie (Randen)
balklaag 38x184 mm C24 h.o.h. 407 mm
18 mm spano P5 1220x2440 mm
100 / 140 mm PIR
EPDM dakbedekking

opbouw buitenwanden (bin - bui):
9 mm multiplex 1220x 2800 mm
stijl en regelwerk 38x140 mm C18 h.o.h. 400mm
isolatie 120 mm PIR + 20 mm metisse
18 mm osb 1220x2440 mm
21 mm ventilatielat verticaal
21 mm ventilatielat horizontaal
18 mm bekleding verticaal

opbouw binnenwand :
9 mm multiplex 1220x2800 mm
stijl en regelwerk 38x140 mm C18 h.o.h. 407mm
isolatie 140 mm glaswol 037 (o.g.)
9 mm multiplex 1220x2800 mm

opbouw begane grond vloer: (bin -bui)
18 mm spano P5 1220x2440 mm
dampremmende folie
glaswol isolatie + 80 mm PIR
balklaag 38x184 mm C24 h.o.h. 305 mm
18 mm constructieplaat OSB-3 1220x2440 mm

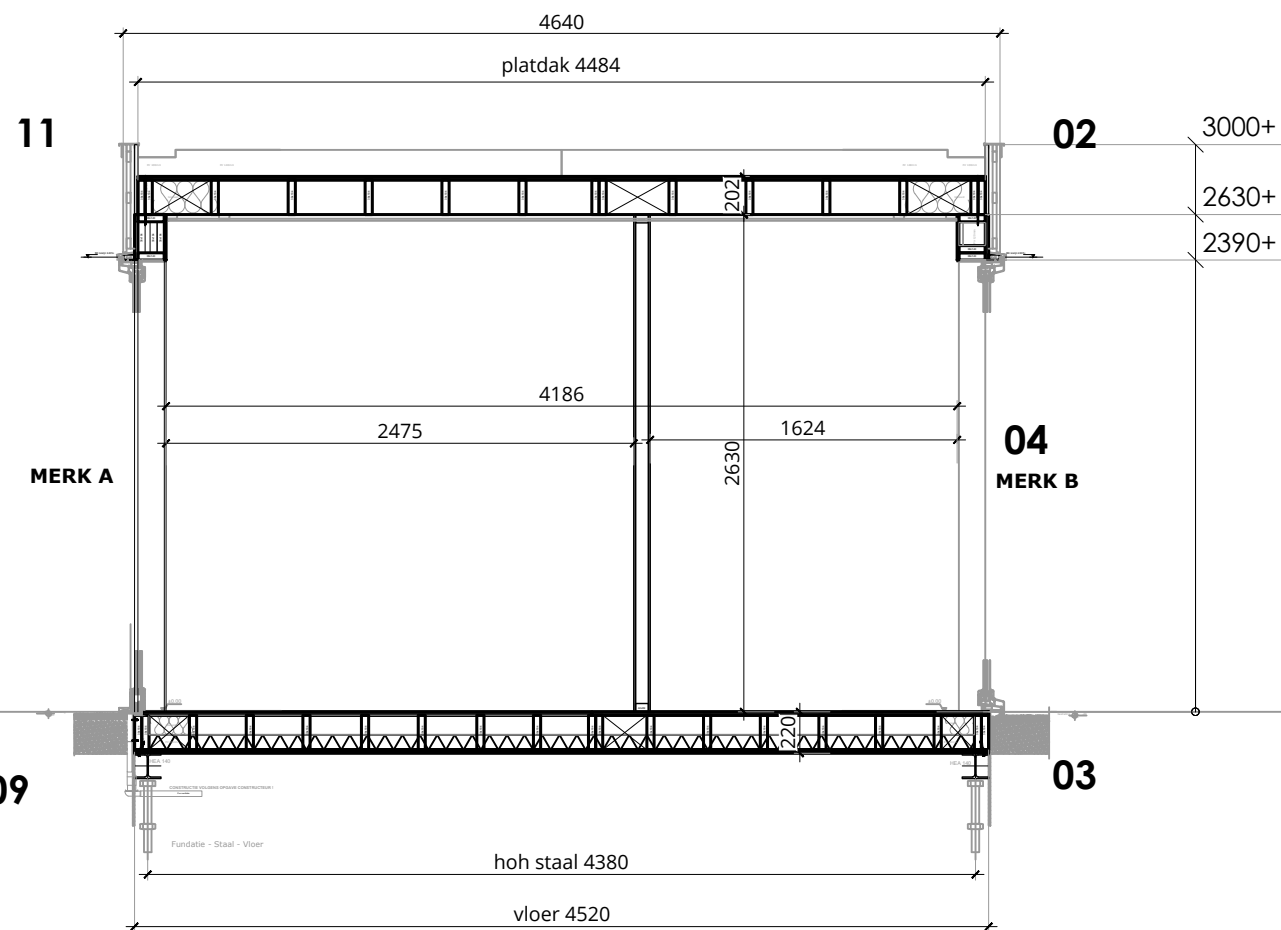



opbouw platdak: (bin bui)
agnes plafondplaten 610x1220
plafondregels 21x48
glaswol isolatie (Randen)
balklaag 38x184 mm C24 h.o.h. 407 mm
18 mm spano P5 1220x2440 mm
100 / 140 mm PIR
EPDM dakbedekking

opbouw buitenwanden (bin - bui):
9 mm multiplex 1220 x 2800 mm
stijl en regelwerk 38x140 mm C18 h.o.h. 400mm
isolatie 120 mm PIR + 20 mm metisse
18 mm osb 1220x2440 mm
21 mm ventilatielat verticaal
21 mm ventilatielat horizontaal
18 mm bekleding verticaal

opbouw binnenwand :
9 mm multiplex 1220x2800 mm
stijl en regelwerk 38x140 mm C18 h.o.h. 407mm
isolatie 140 mm glaswol 037 (o.g.)
9 mm multiplex 1220x2800 mm



opbouw begane grond vloer: (bin -bui)
18 mm spano P5 1220x2440 mm
dampremmende folie
glaswol isolatie + 80 mm PIR
balklaag 38x184 mm C24 h.o.h. 305 mm
18 mm constructieplaat OSB-3 1220x2440 mm

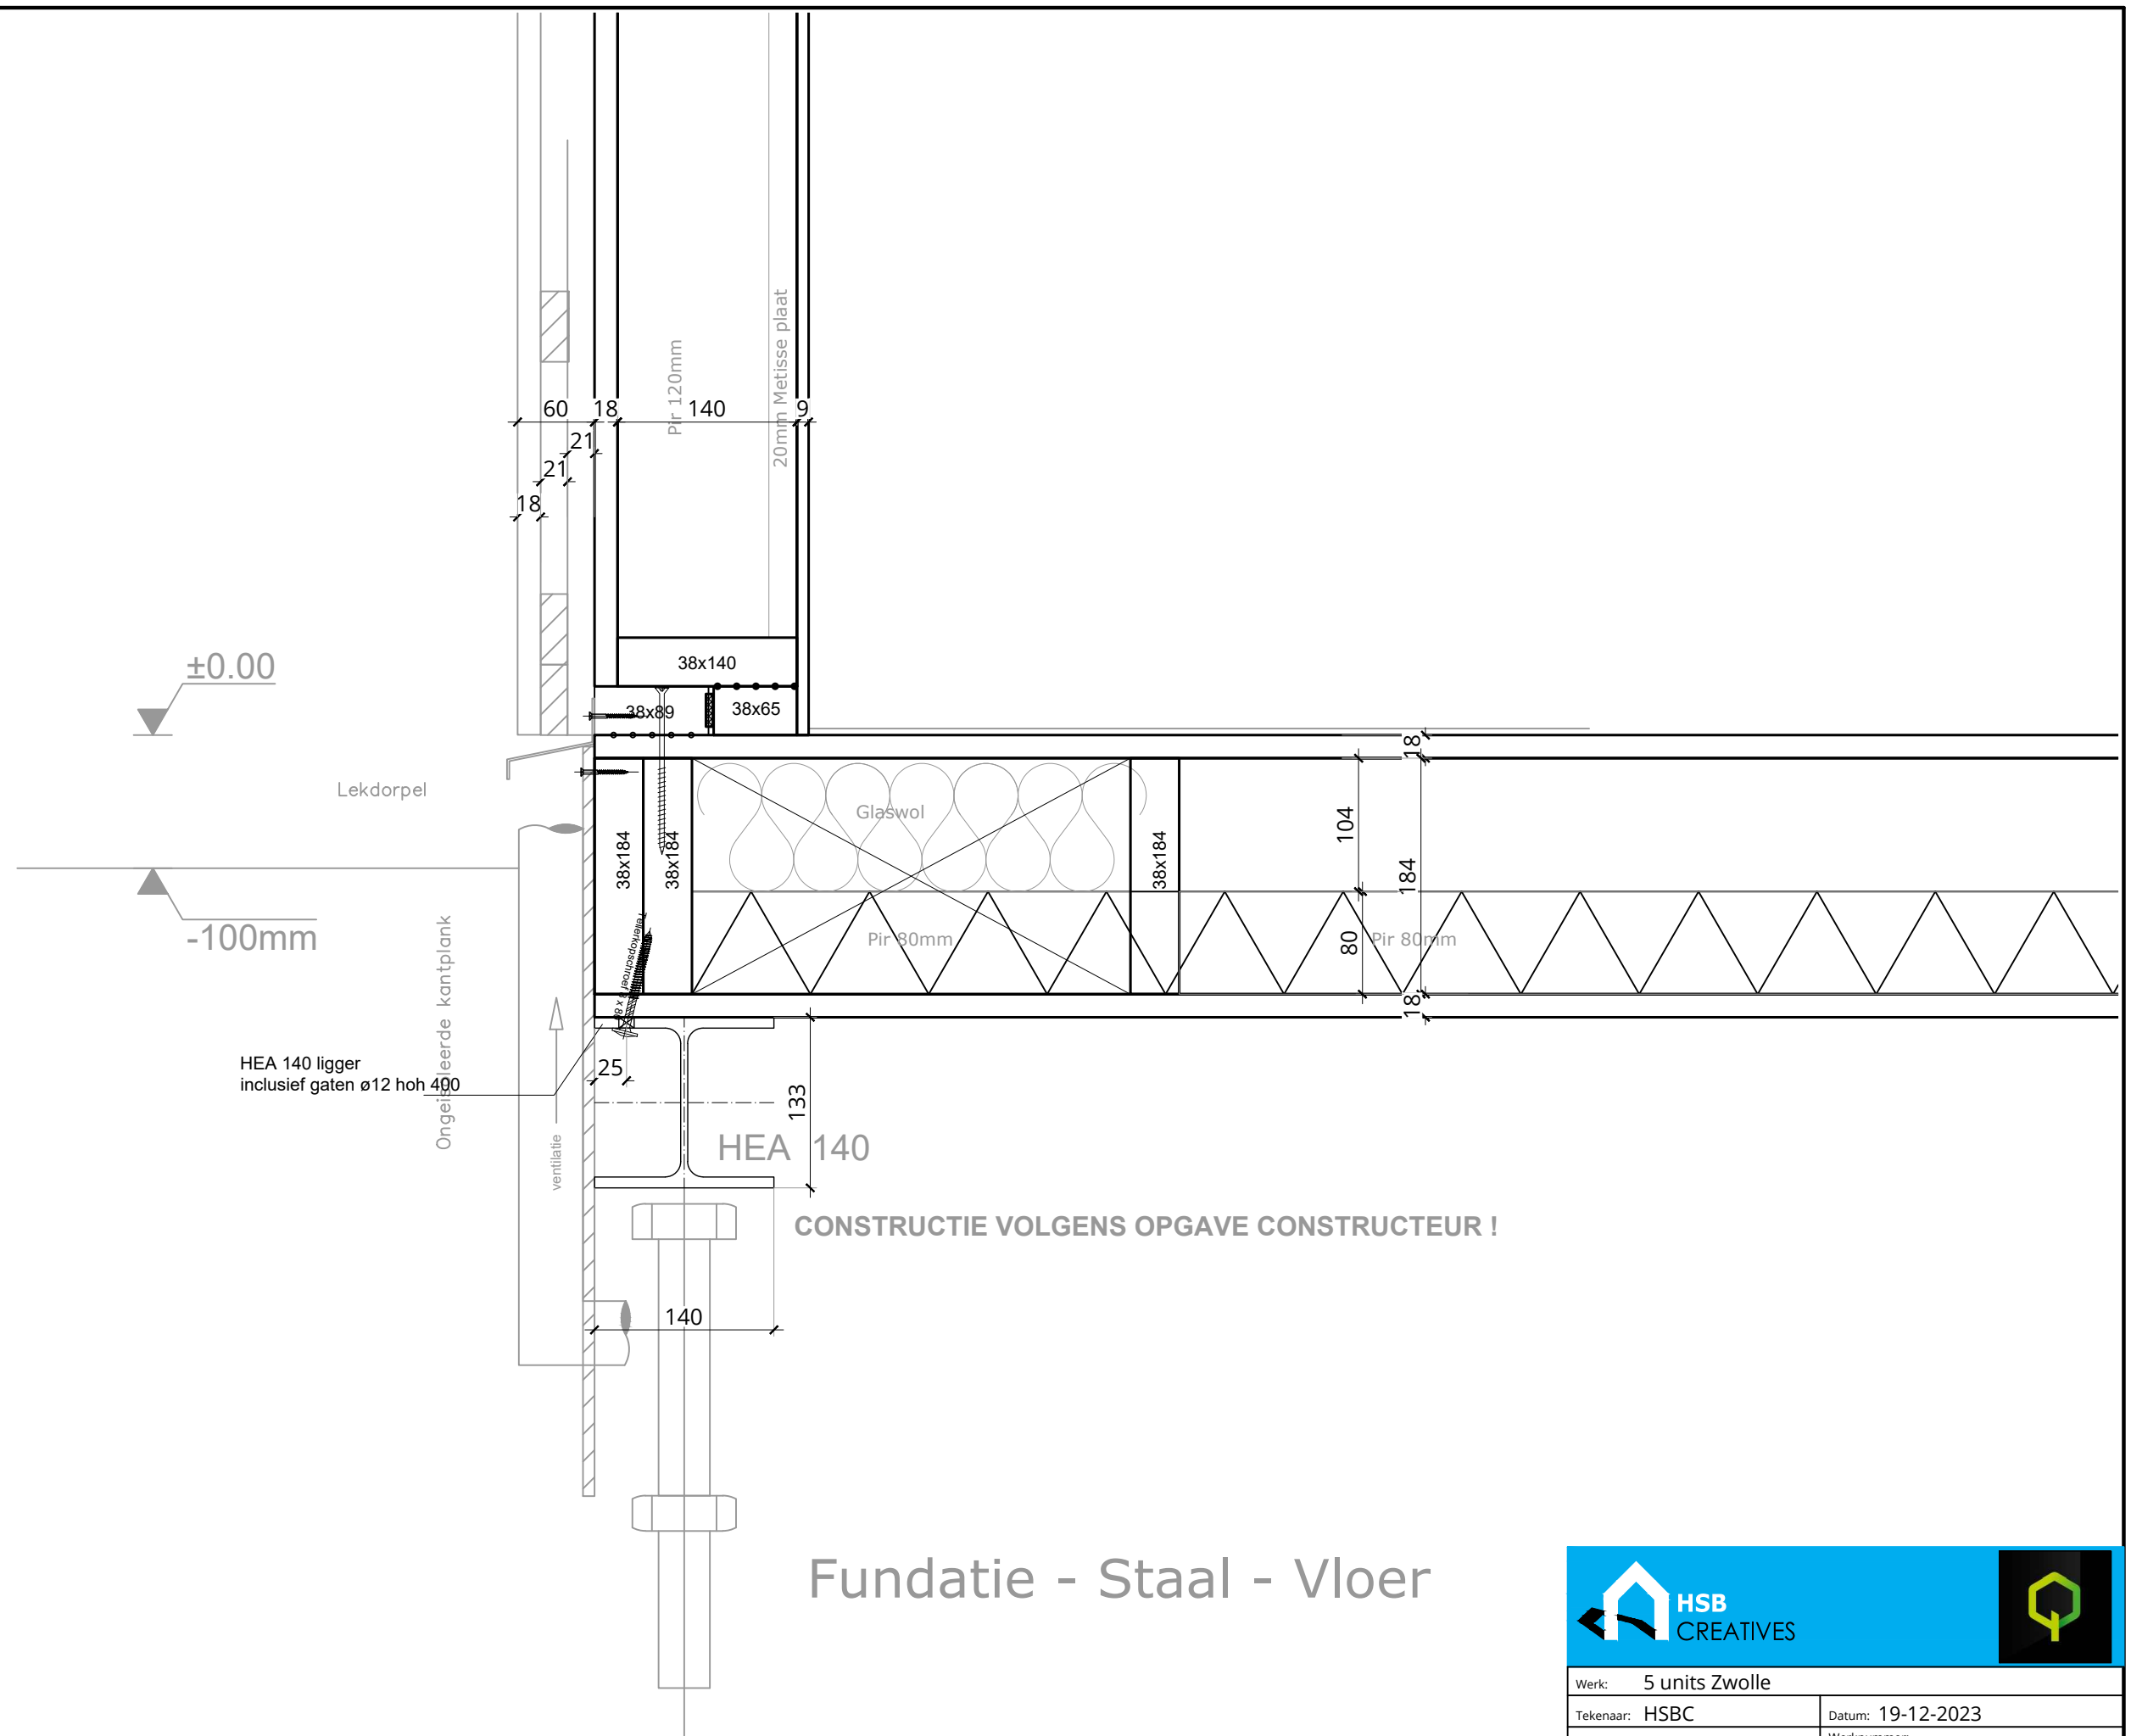

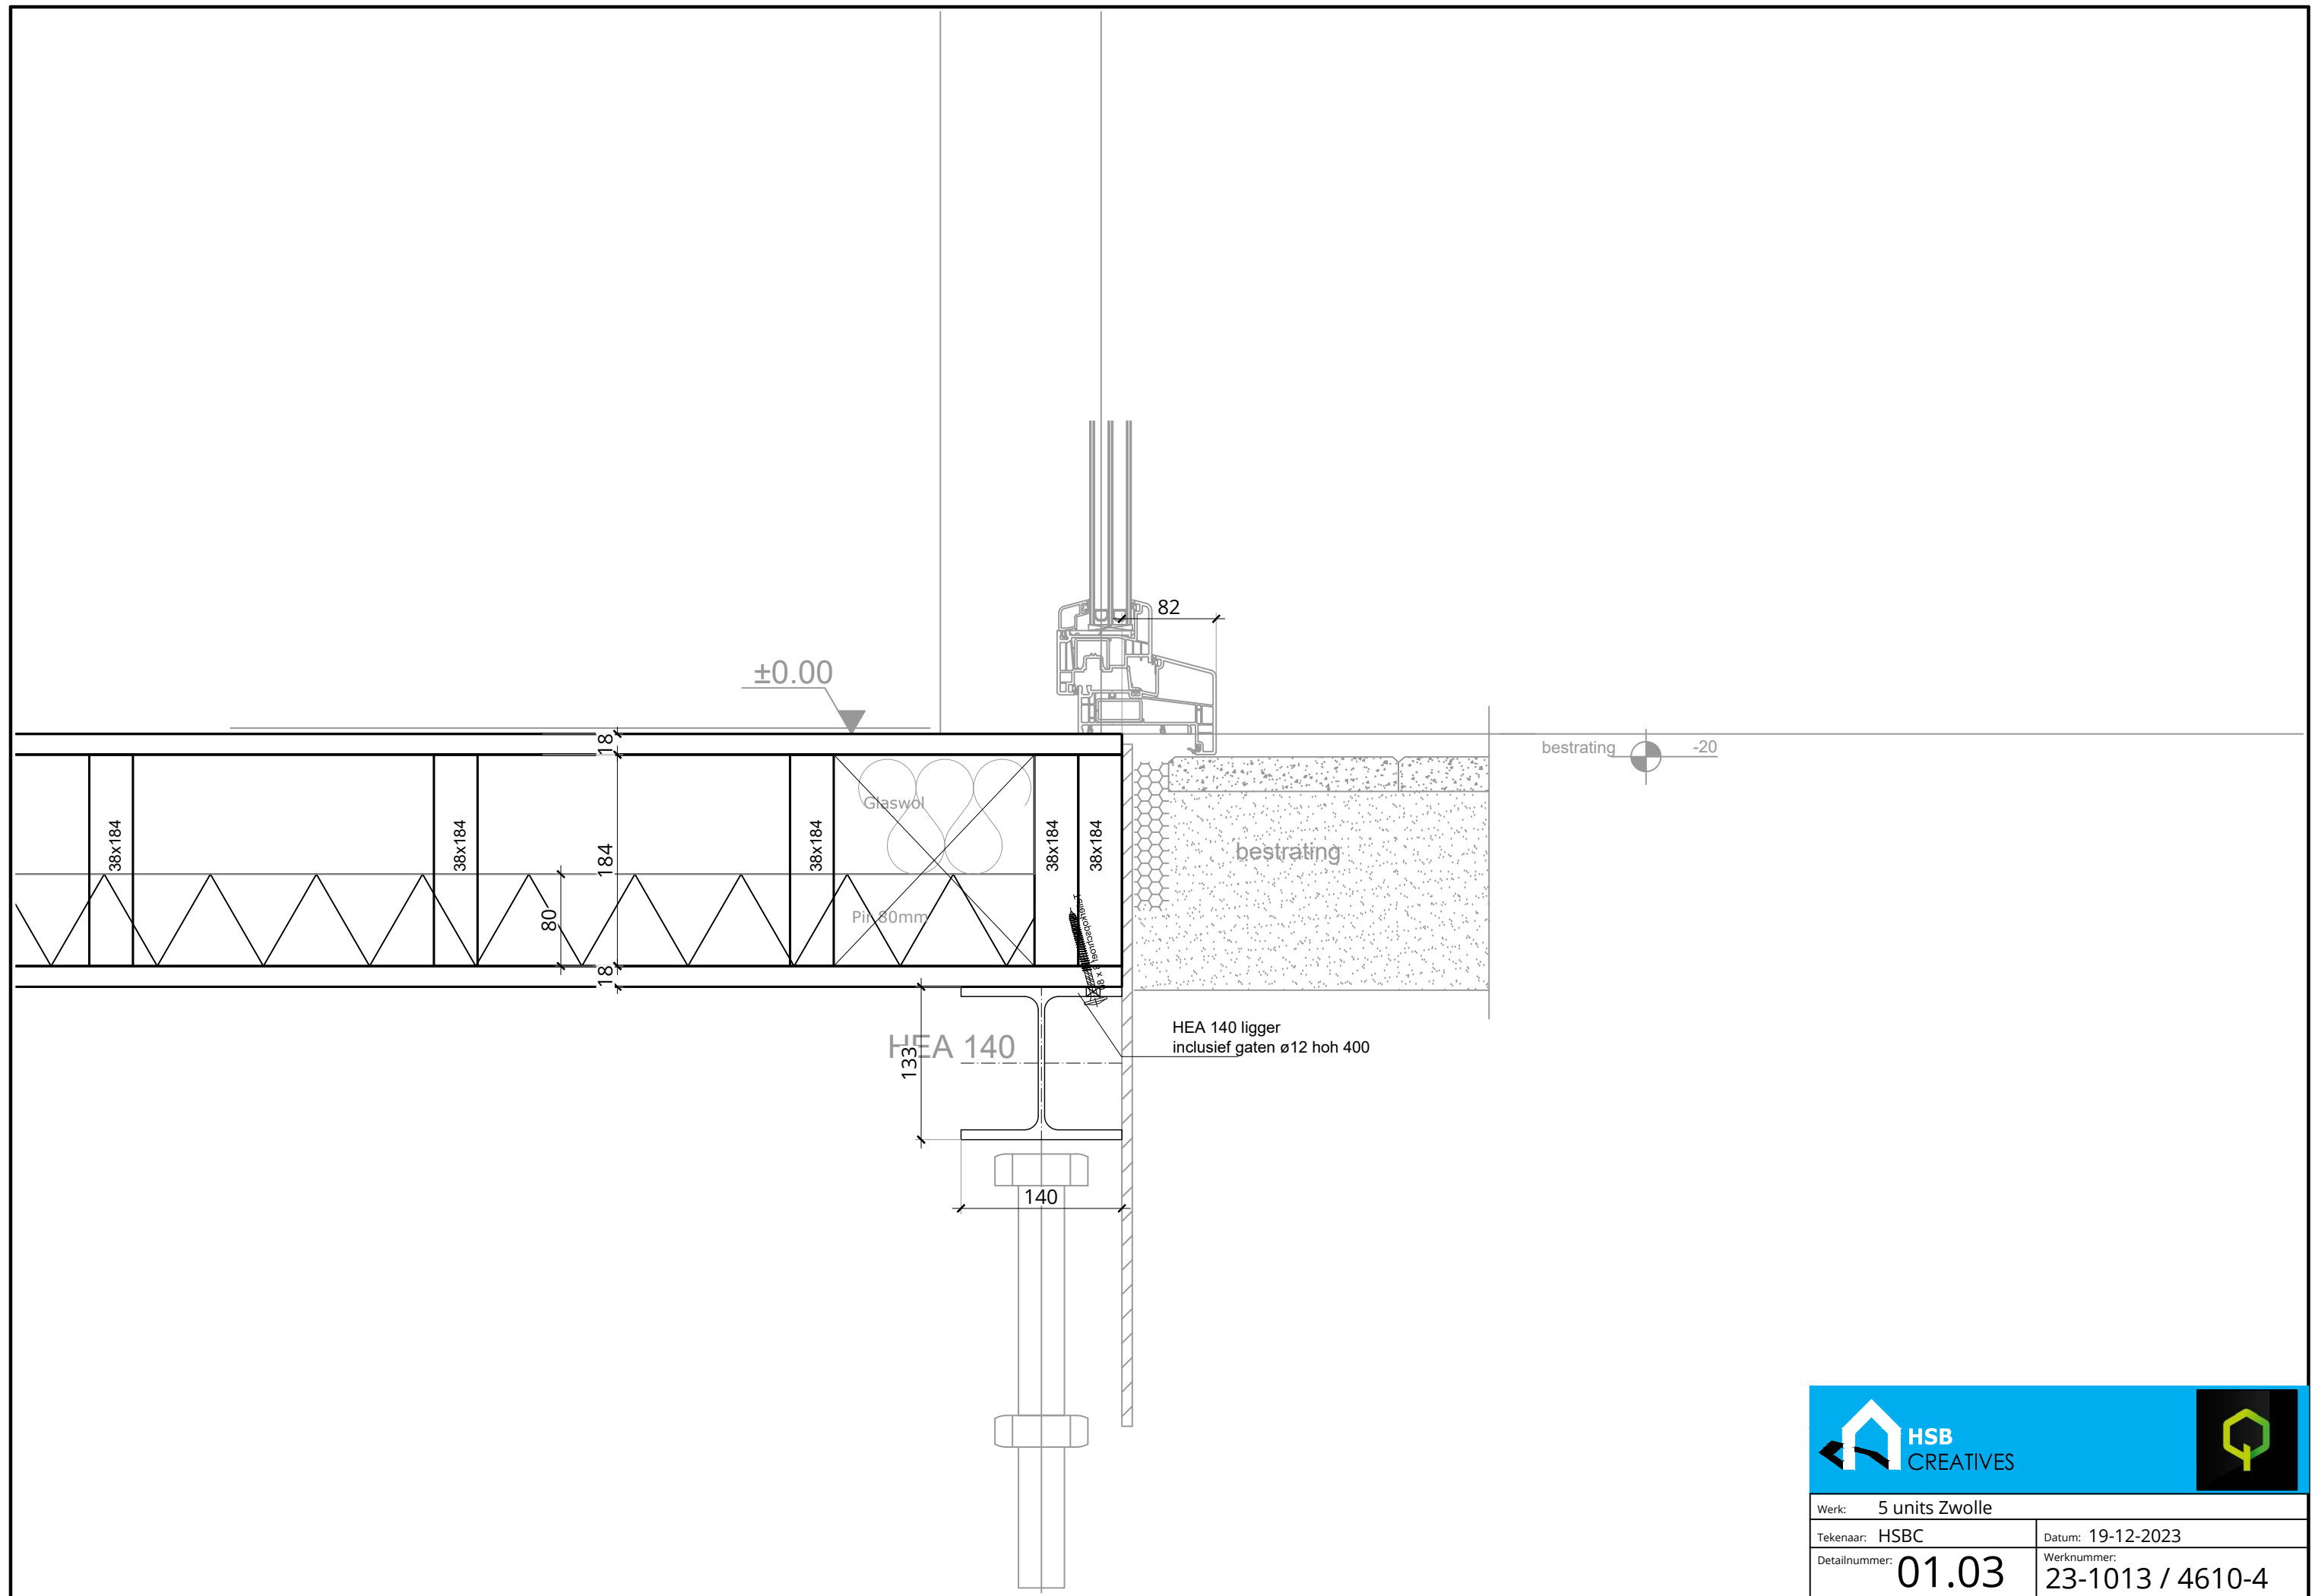



MERK A B C

verticale bekleding

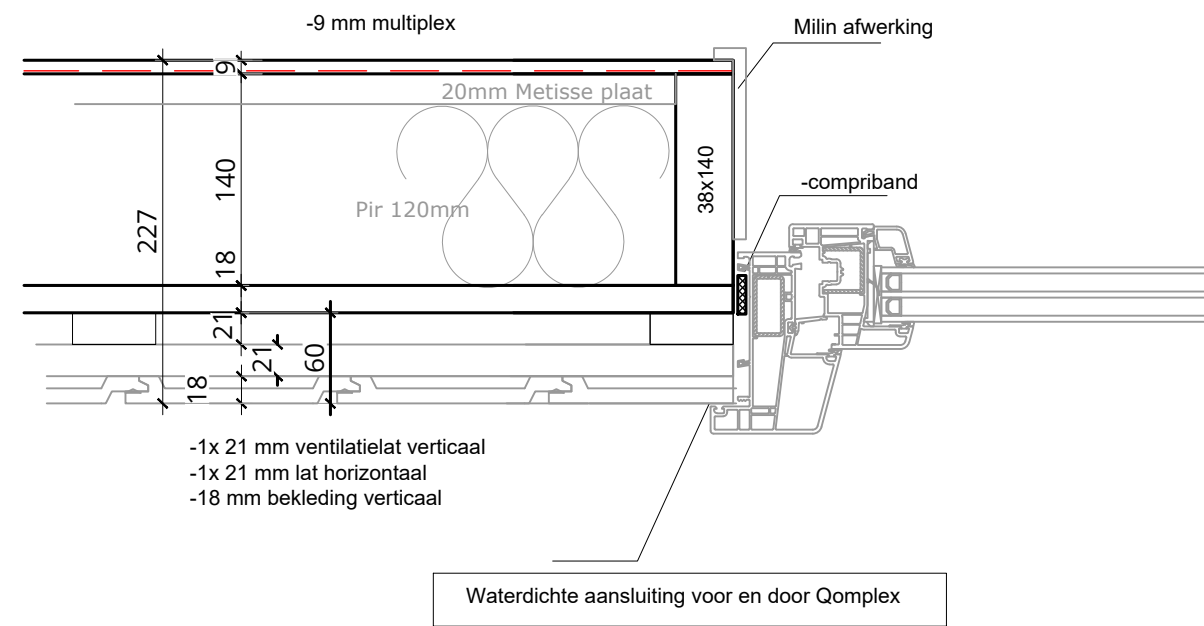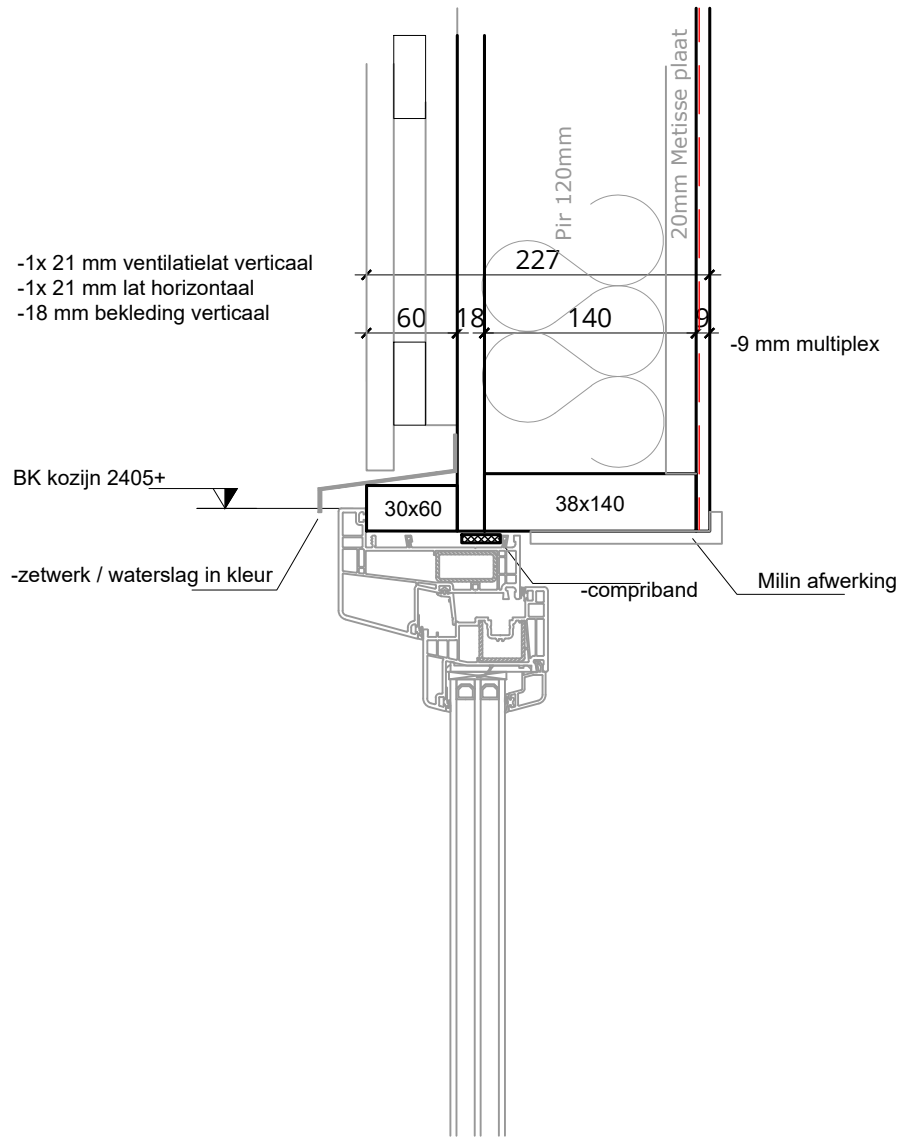

MERK D


verticale bekleding

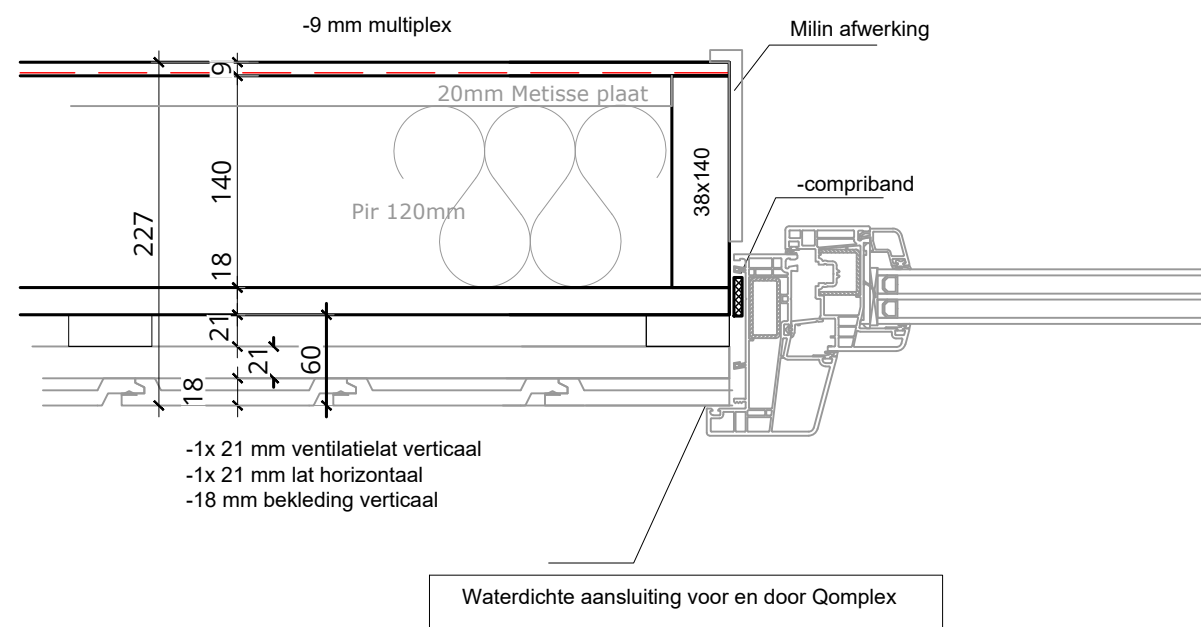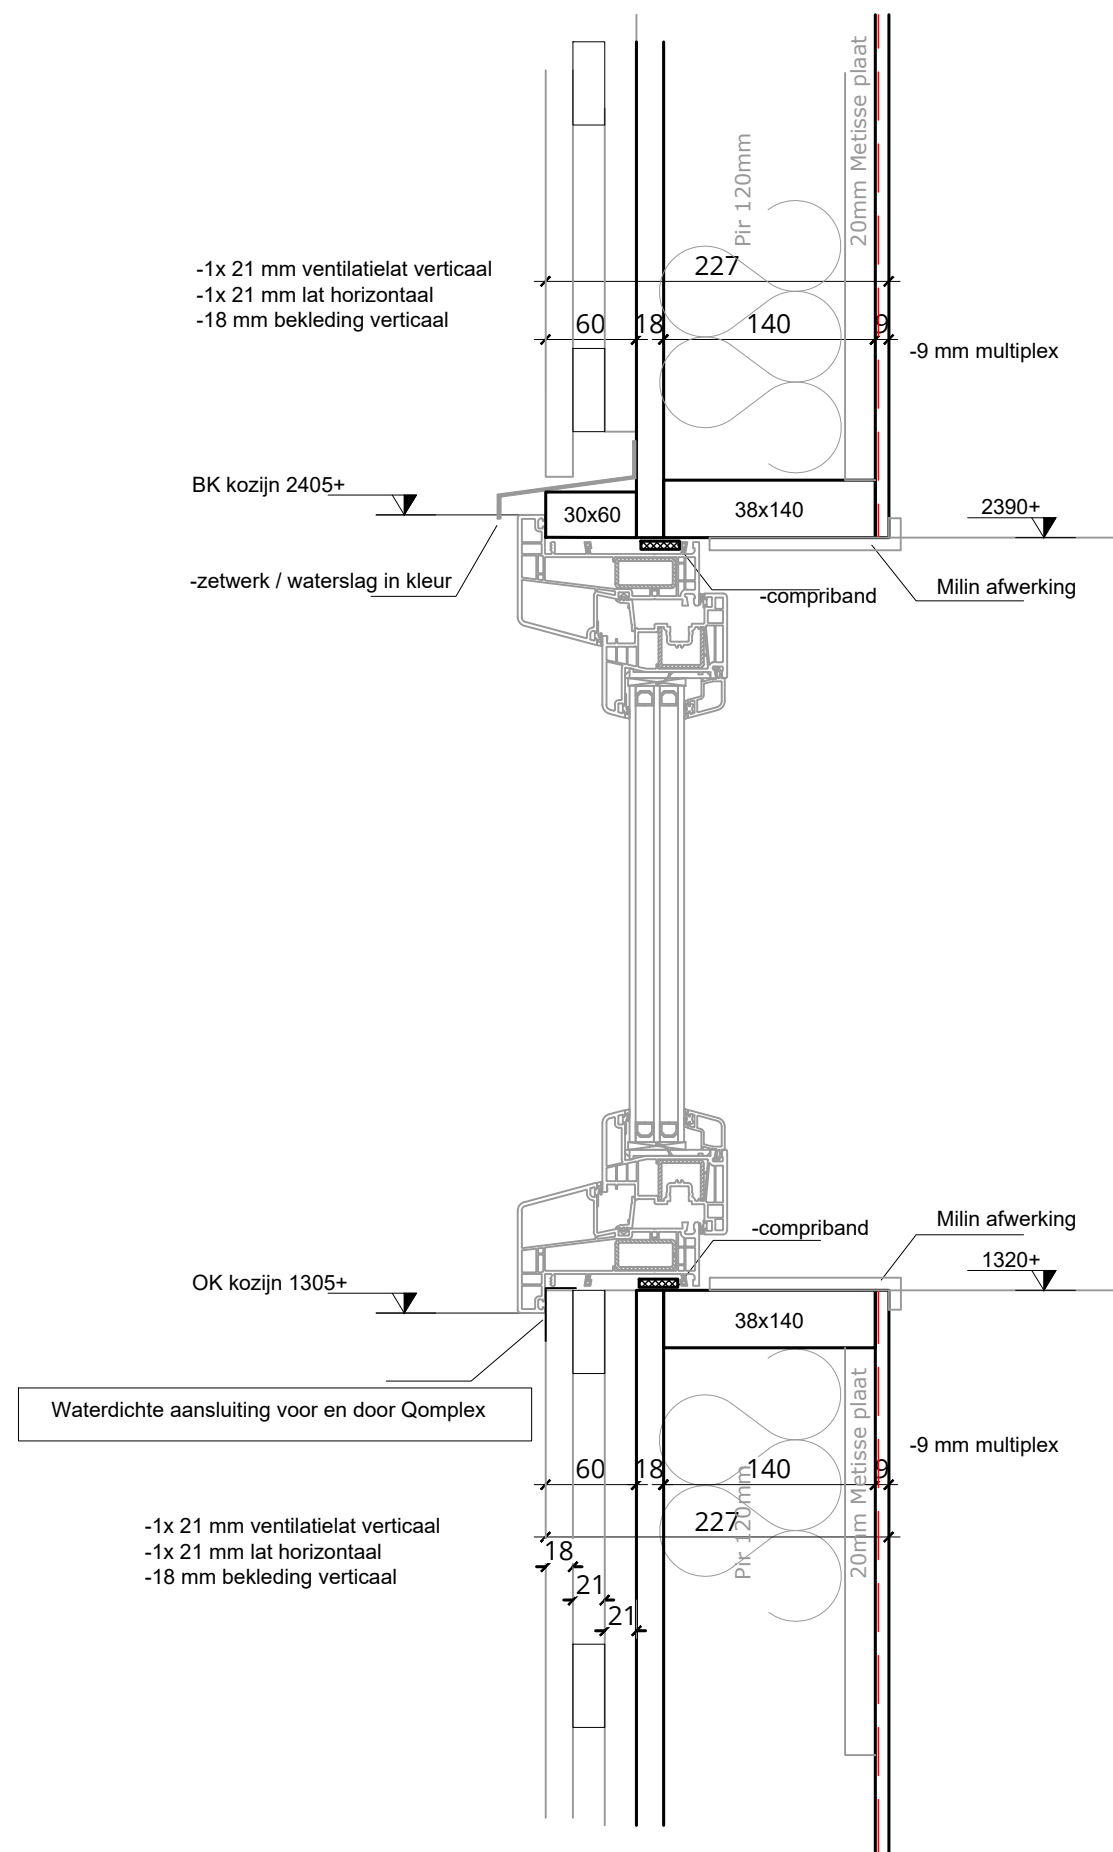



Werk: 5 units Zwolle	
Tekenaar: HSBC	Datum: 19-12-2023
Detailnummer: 01.05	Werknummer: 23-1013 / 4610-4

hoekaansluiting

- 1x 21 mm ventilatielat verticaal
- 1x 21 mm lat horizontaal
- 18 mm bekleding verticaal

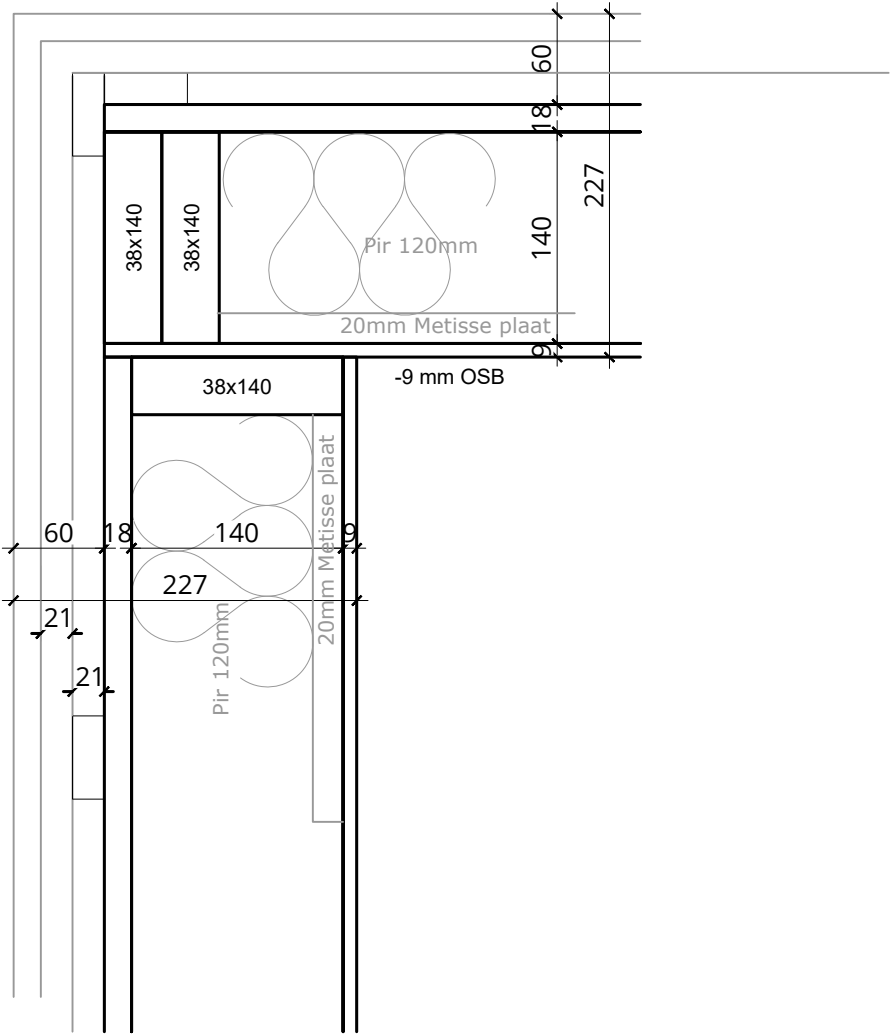

- 1x 21 mm ventilatielat verticaal
- 1x 21 mm lat horizontaal
- 18 mm bekleding verticaal

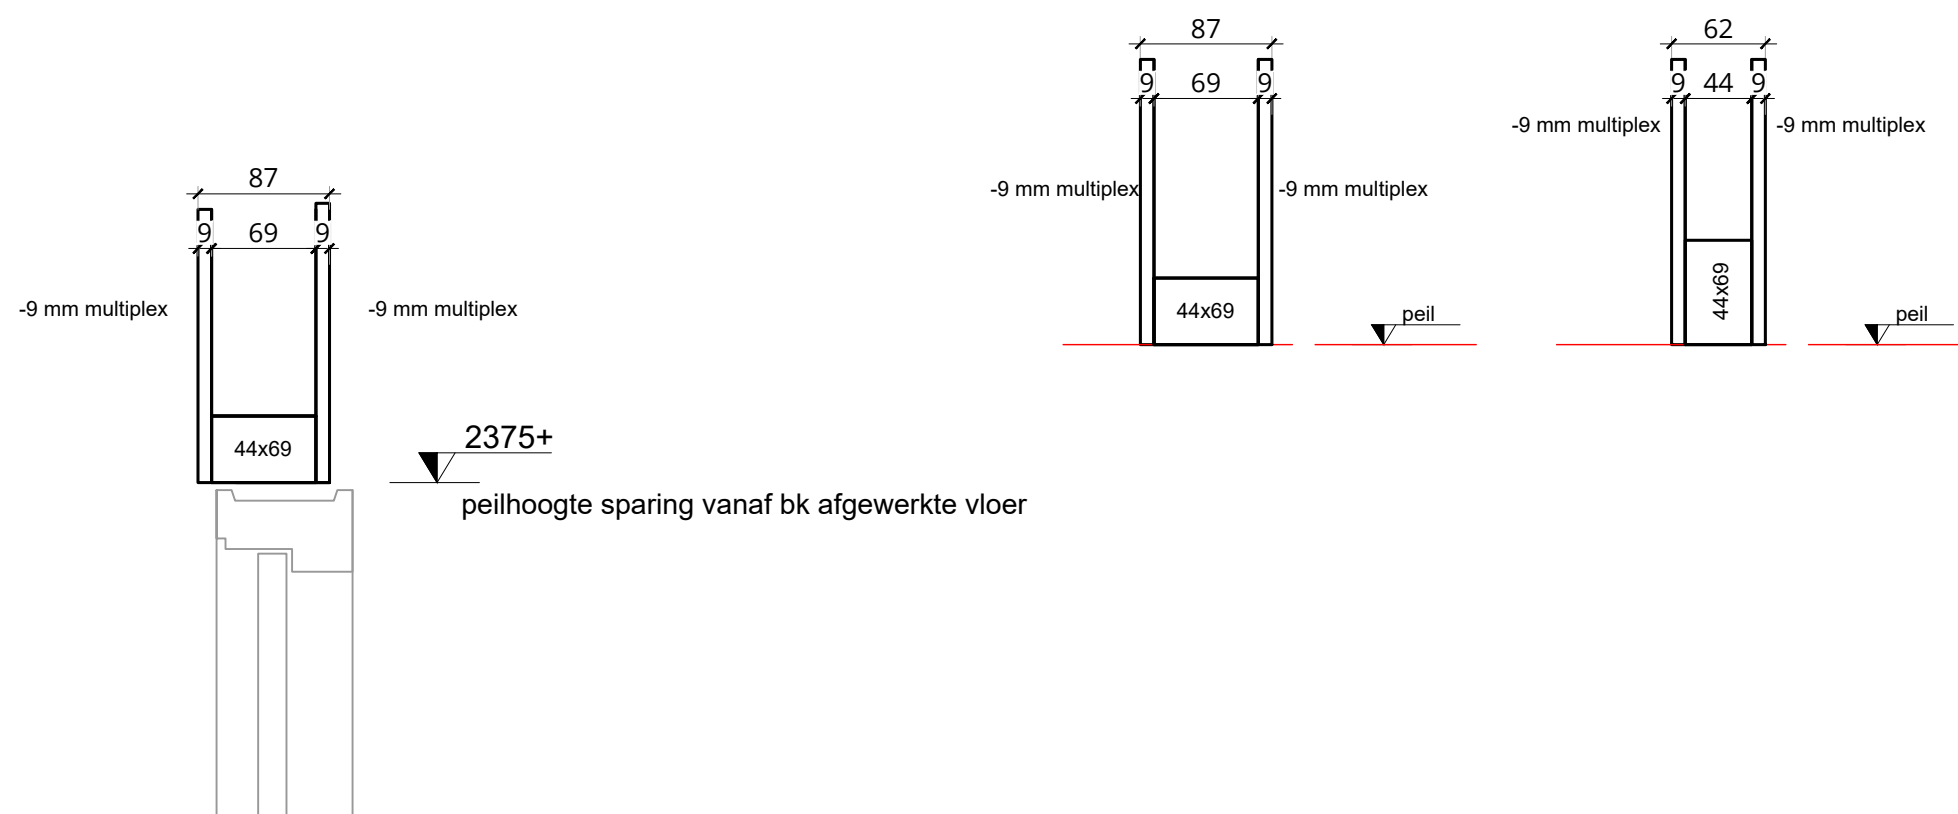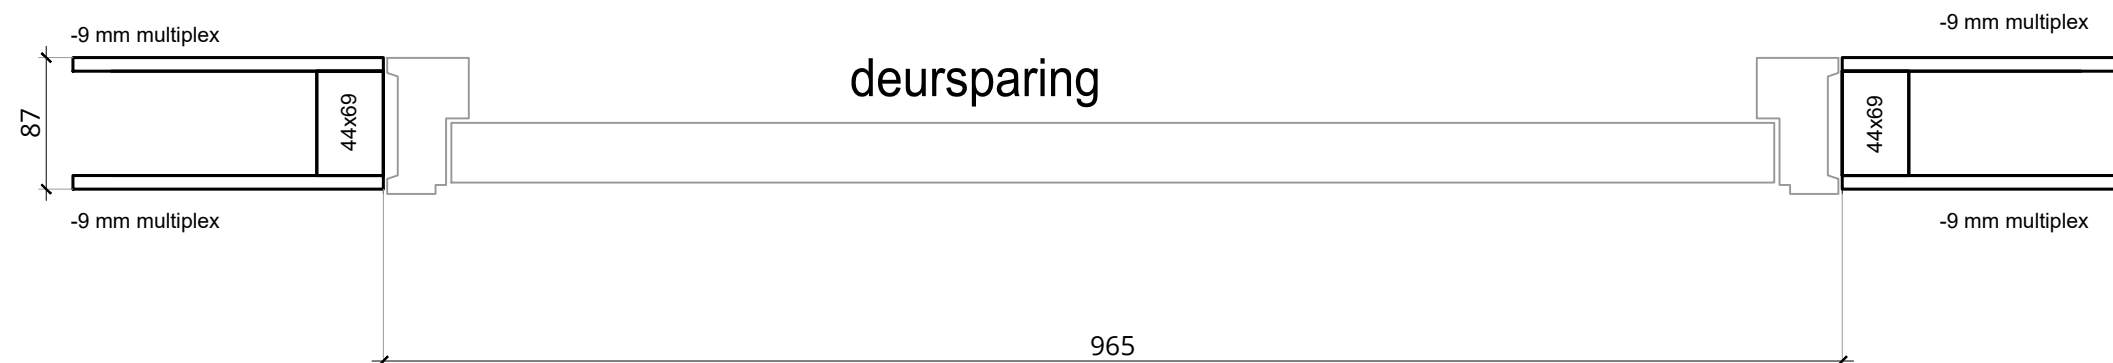


2375+

peilhoogte sparing vanaf bk afgewerkte vloer





Werk: 5 units Zwolle		
Tekenaar: HSBC	Datum: 19-12-2023	
Detailnummer: 01.07	Werknummer: 23-1013 / 4610-4	

Elementdeling platdakelementen

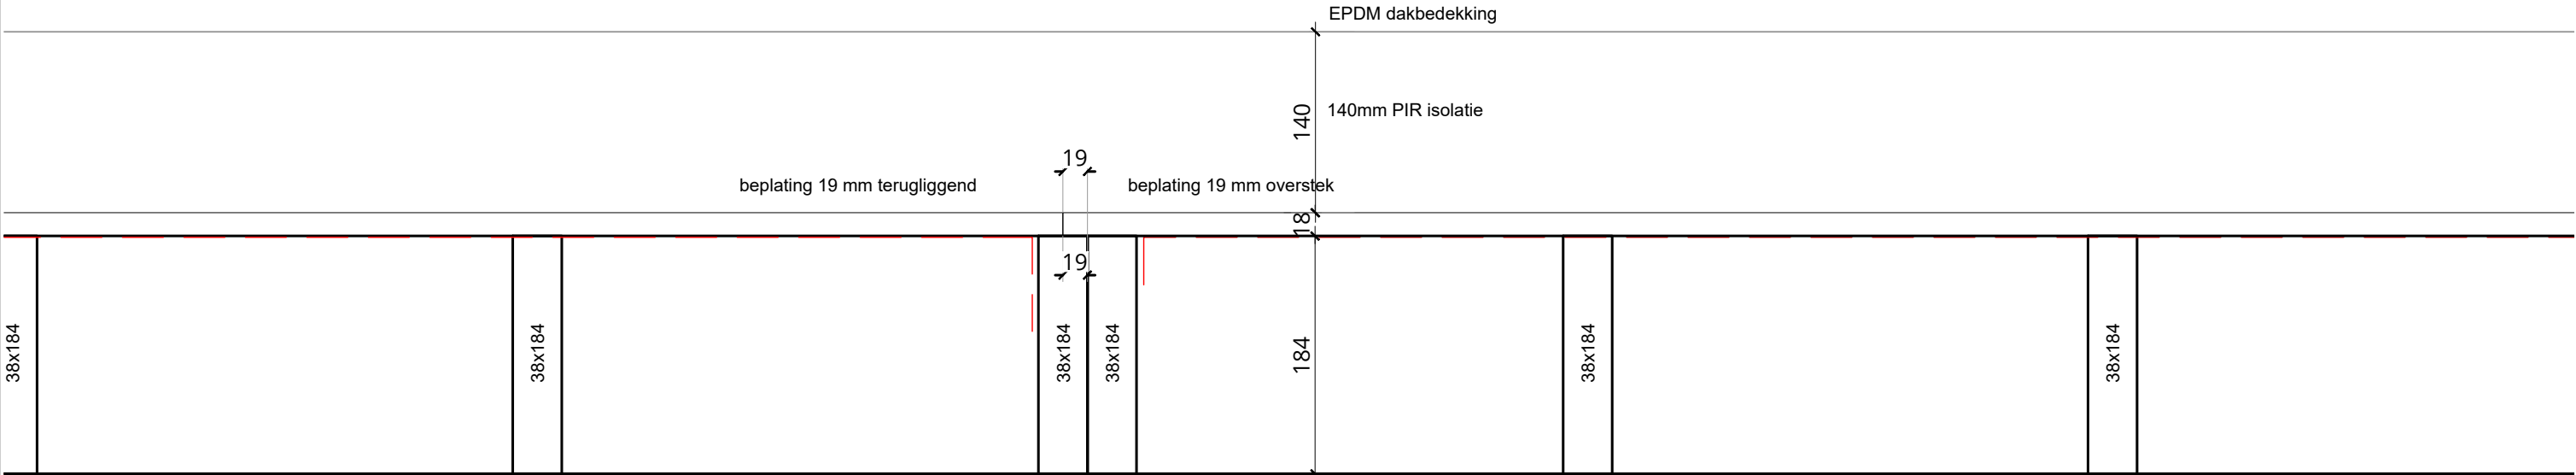

Elementdeling vloer elementen

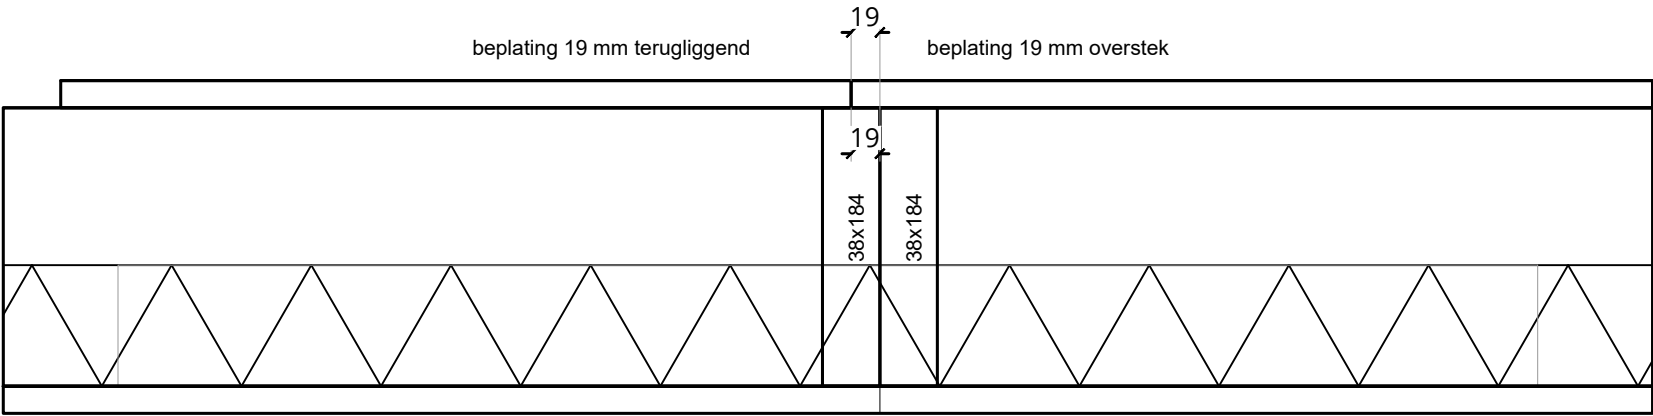

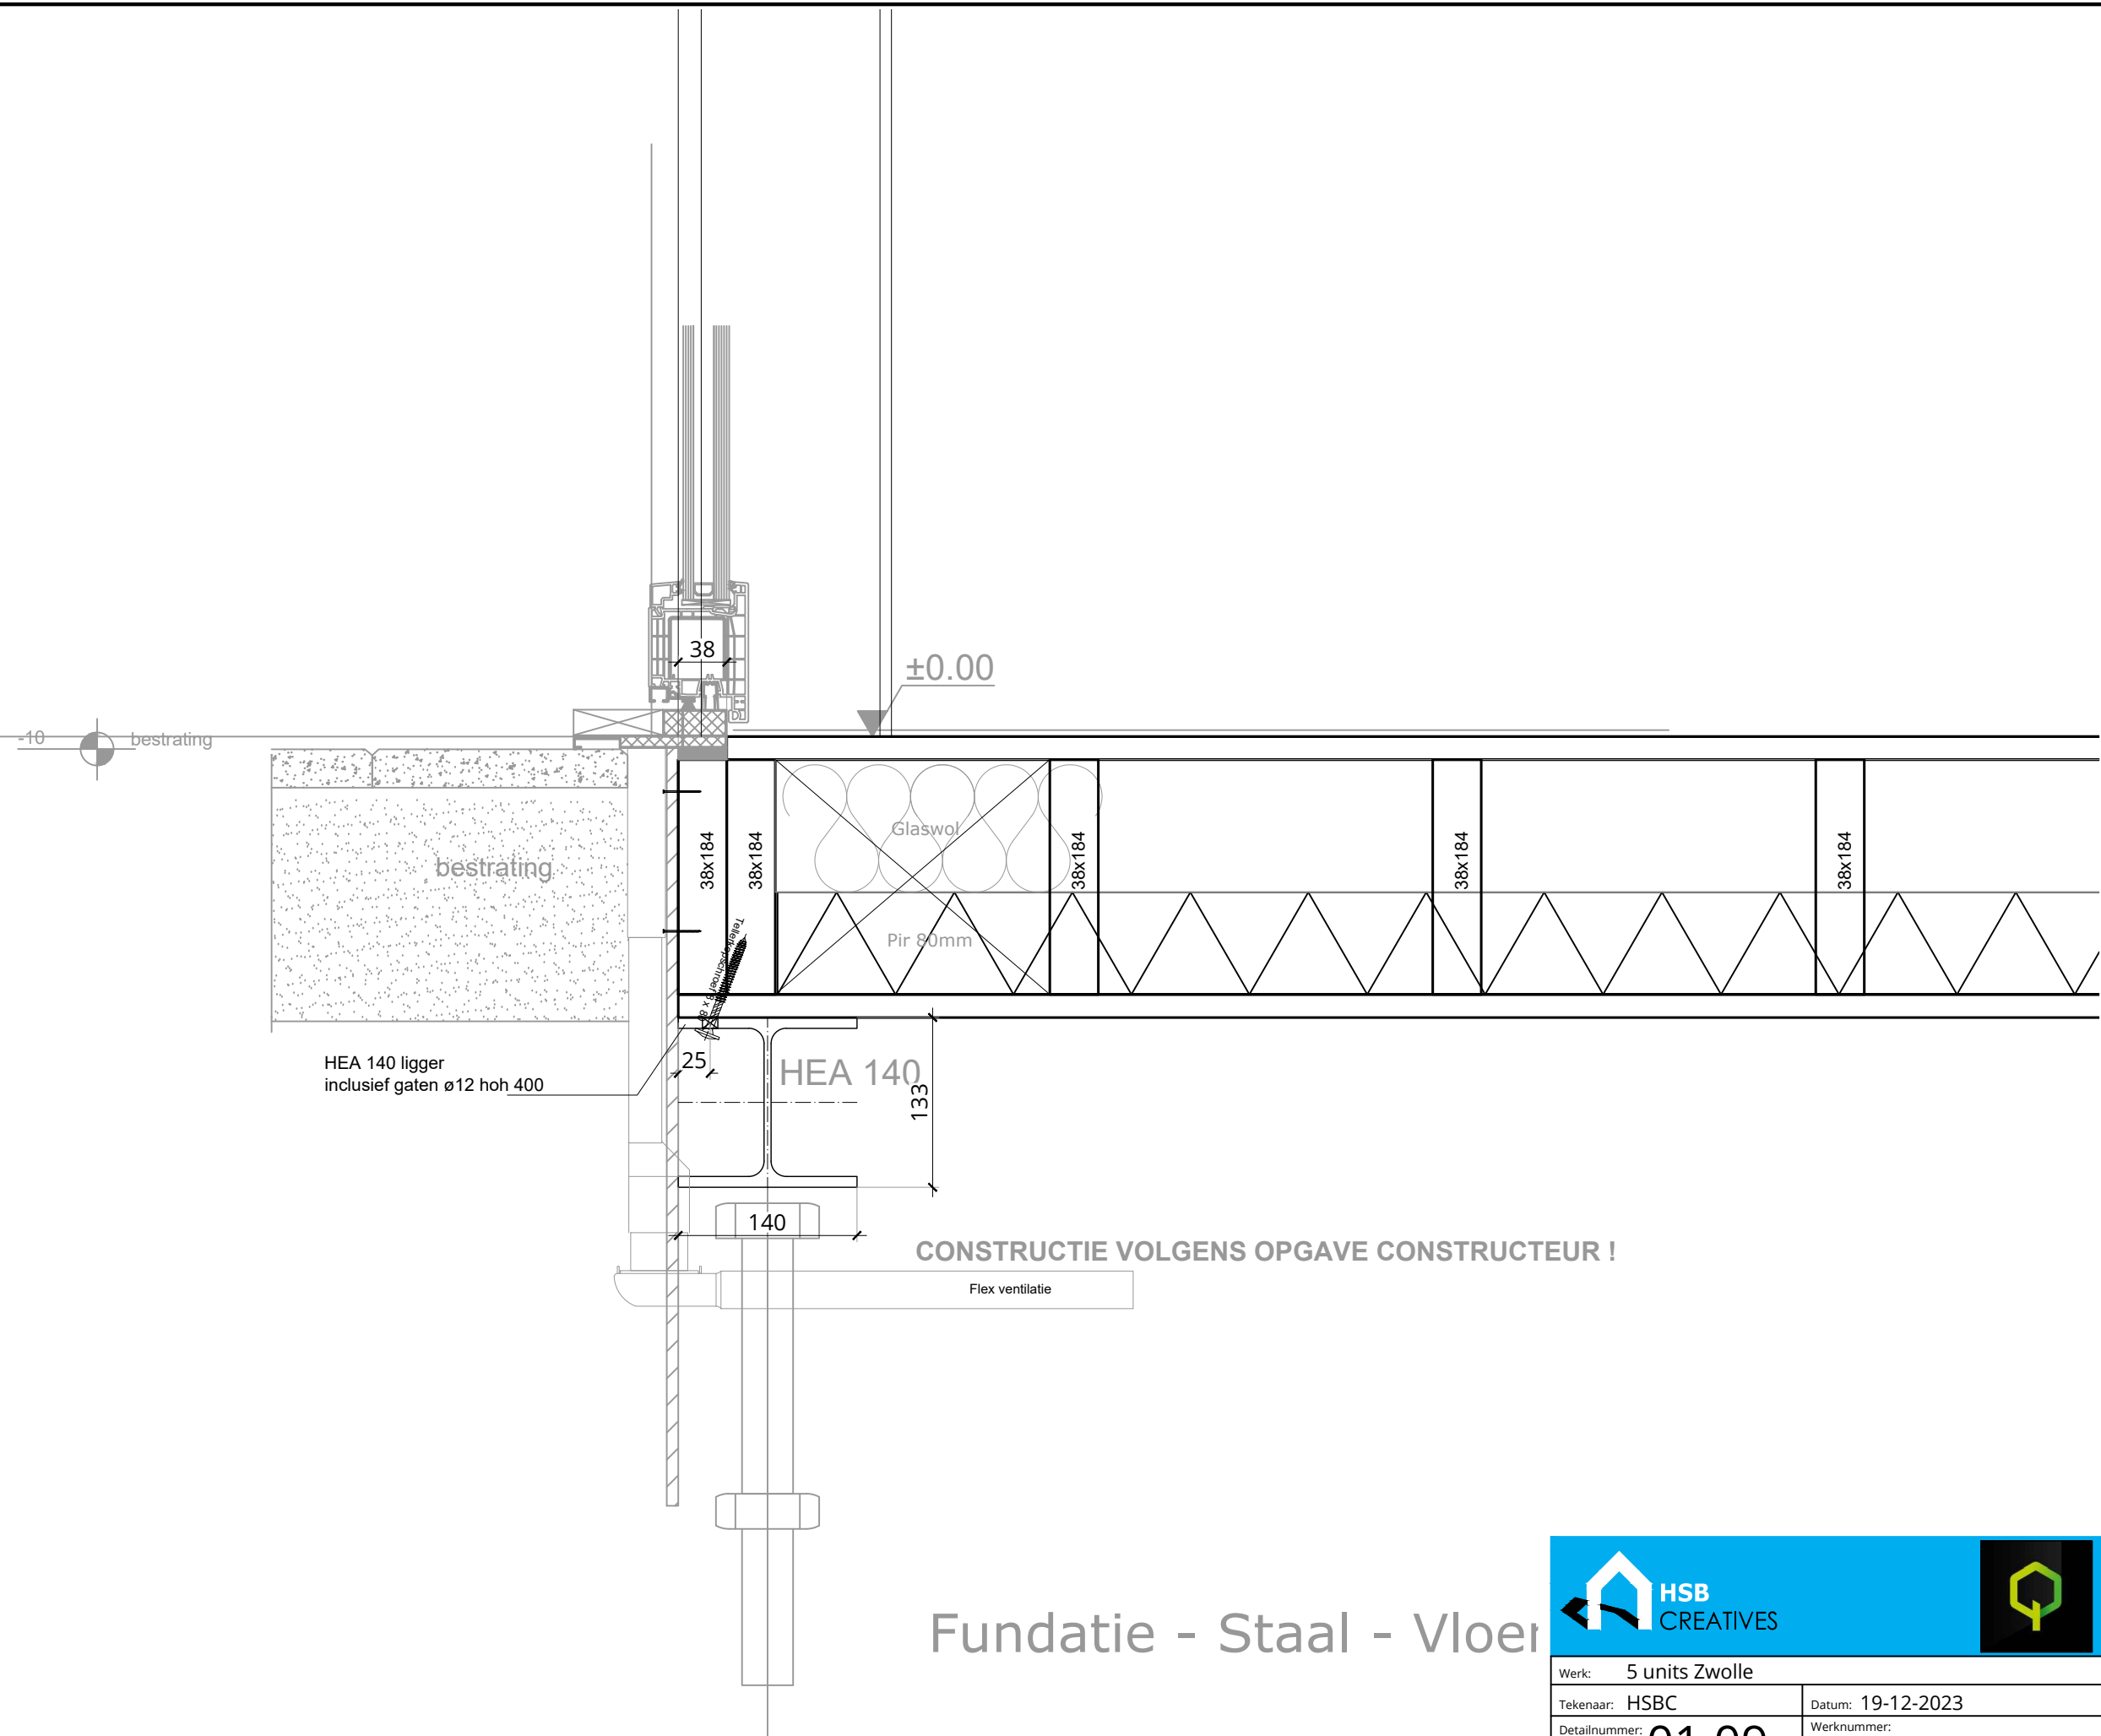

-Liggers 158 korter tov buitenkant wand
-strook isolatie op kopse kant aanbrengen

150

38x140

40

58

tbv liggers keep in BK wand 220x10

-18 mm strook aanbrengen

88

19

50

19

140

Pir 140mm

2832 +

isoleren

-gaten ø10 tbv bevestiging

38x184

38x184

2630 +

10

44x69

44x69

44x69

2x L150-100-10

100

100

-binnenwand die onder hoeklijnen zit
15 mm lager maken !!

-22x50 regelwerk
-12.5 mm agnes plafondplaten
-agnes plinten




Werk: 5 units Zwolle

Tekenaar: HSBC

Datum: 19-12-2023

Detailnummer: 01.10


Werknummer: 23-1013 / 4610-4

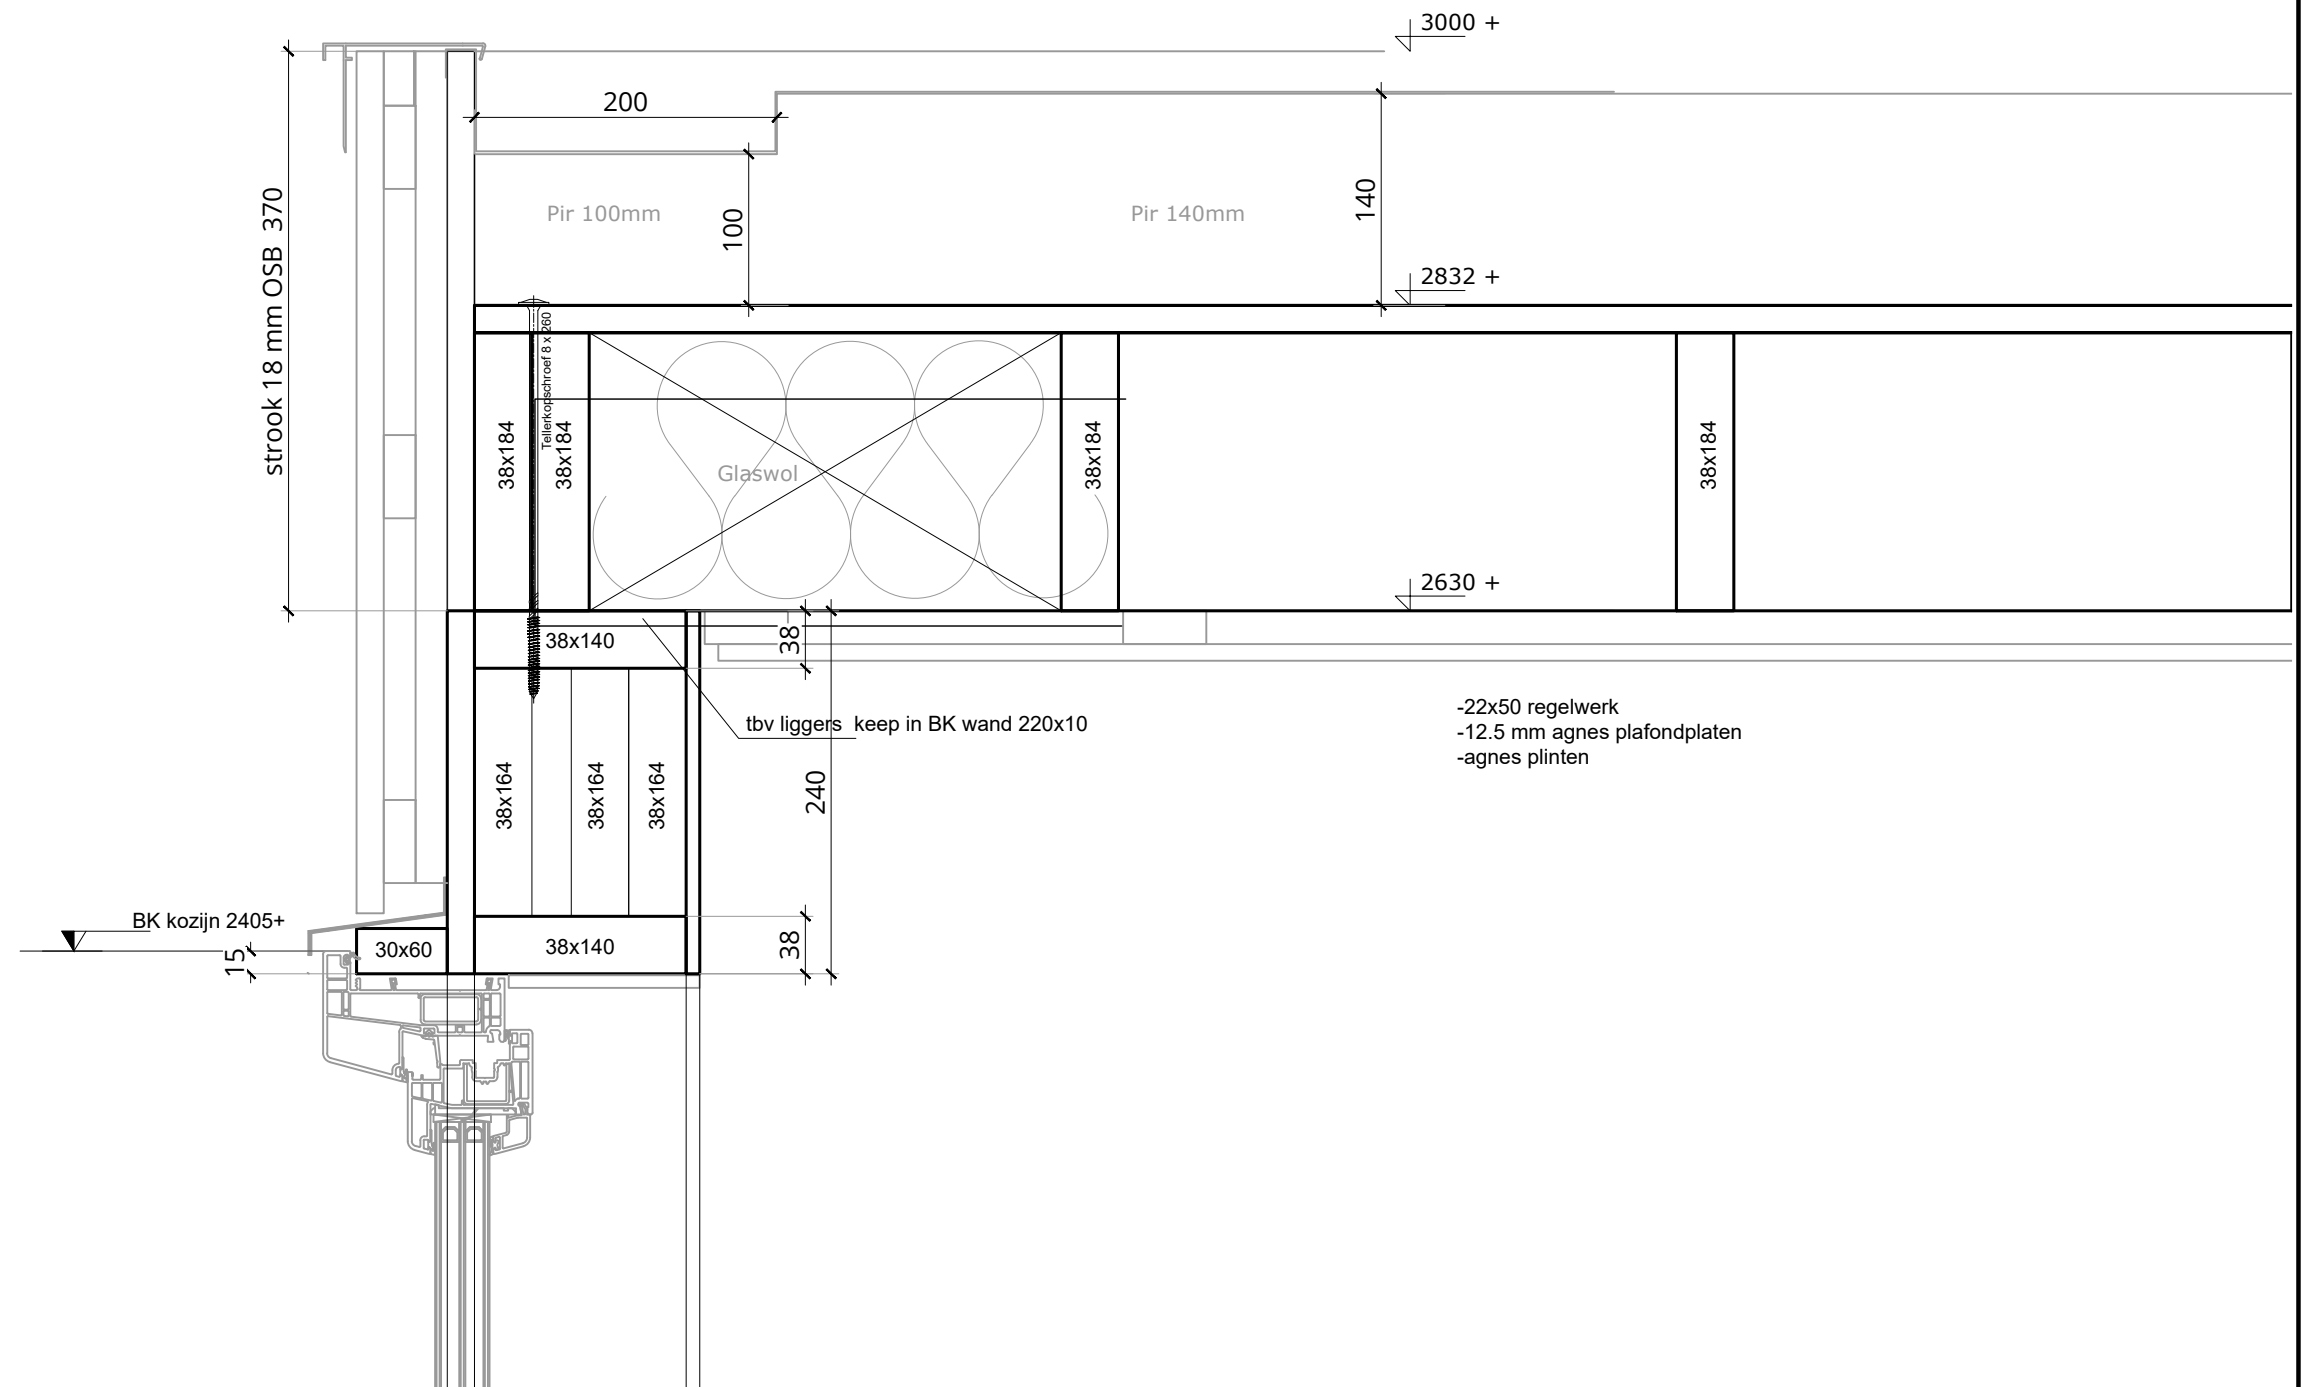

Merk A



Werk: 5 units Zwolle		
Tekenaar: HSBC	Datum: 19-12-2023	
Detailnummer: 01.11	Werknummer: 23-1013 / 4610-4	

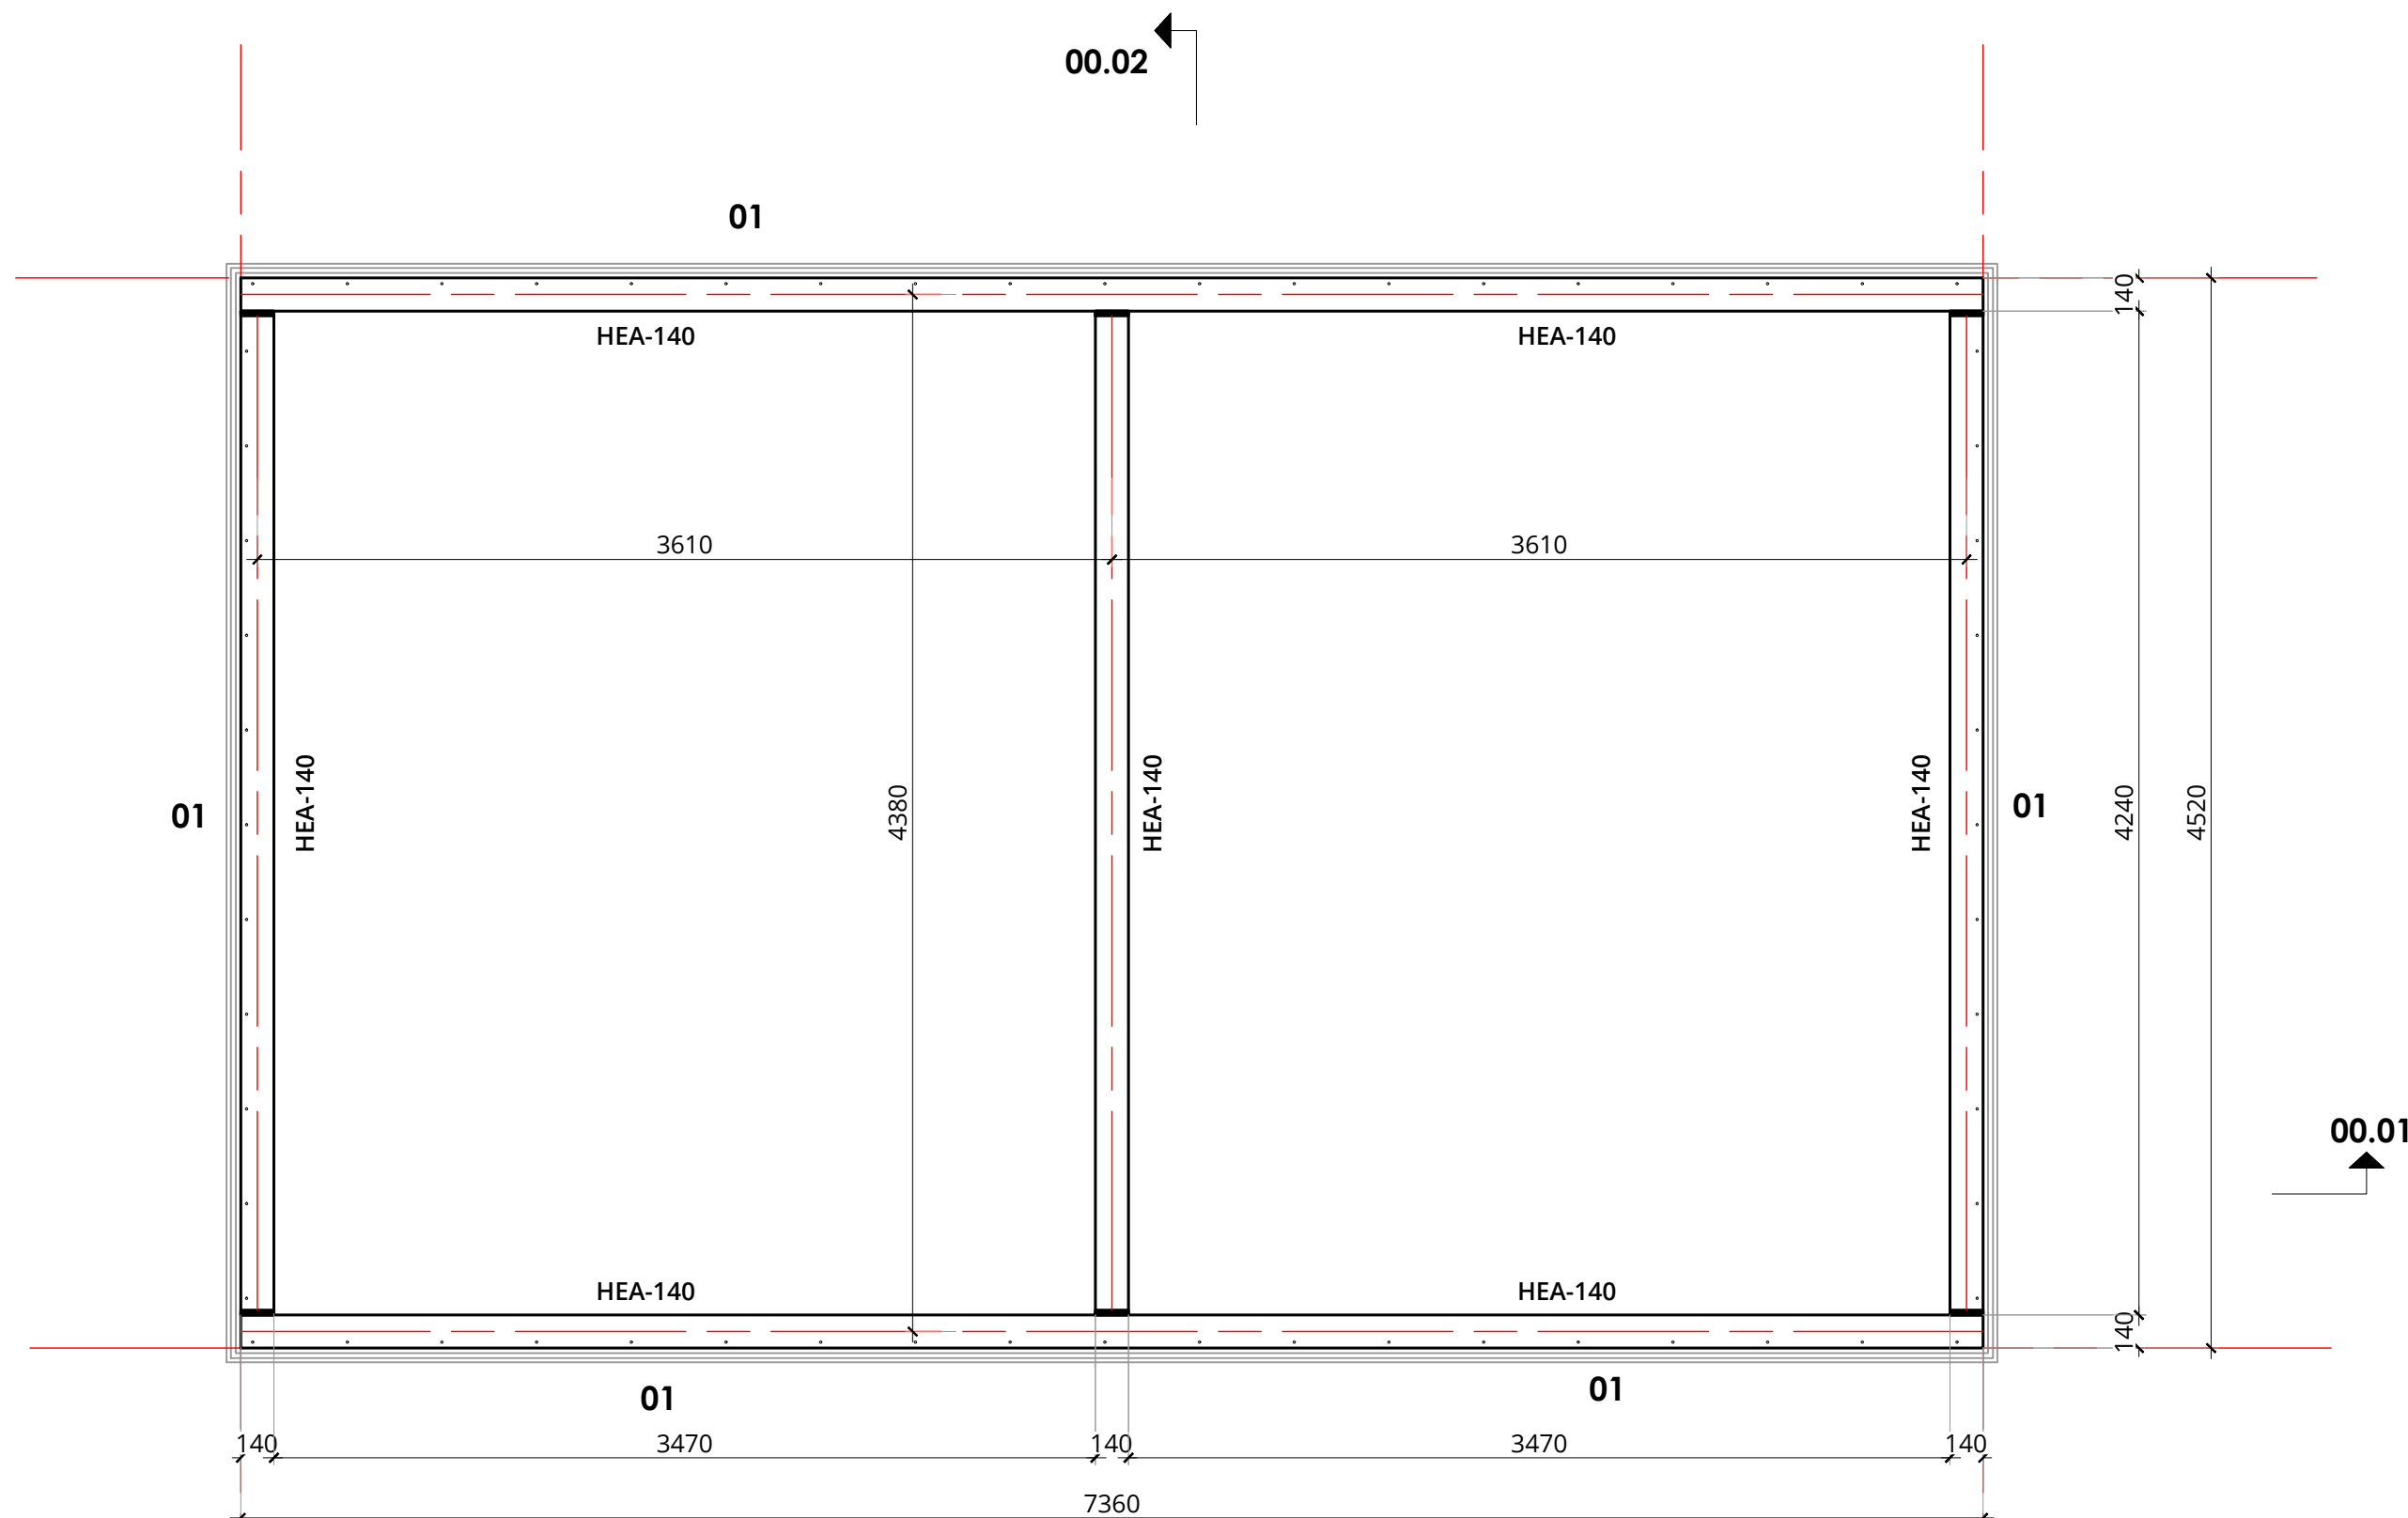


Hijspunten door Qomplex op te geven

bnr.1.2.3.4.5
staal overzicht BGG



Werk: 5 units Zwolle	
Tekenaar: HSBC	Datum: 19-12-2023
Detailnummer: SO-00	Werknummer: 23-1013 / 4610-4

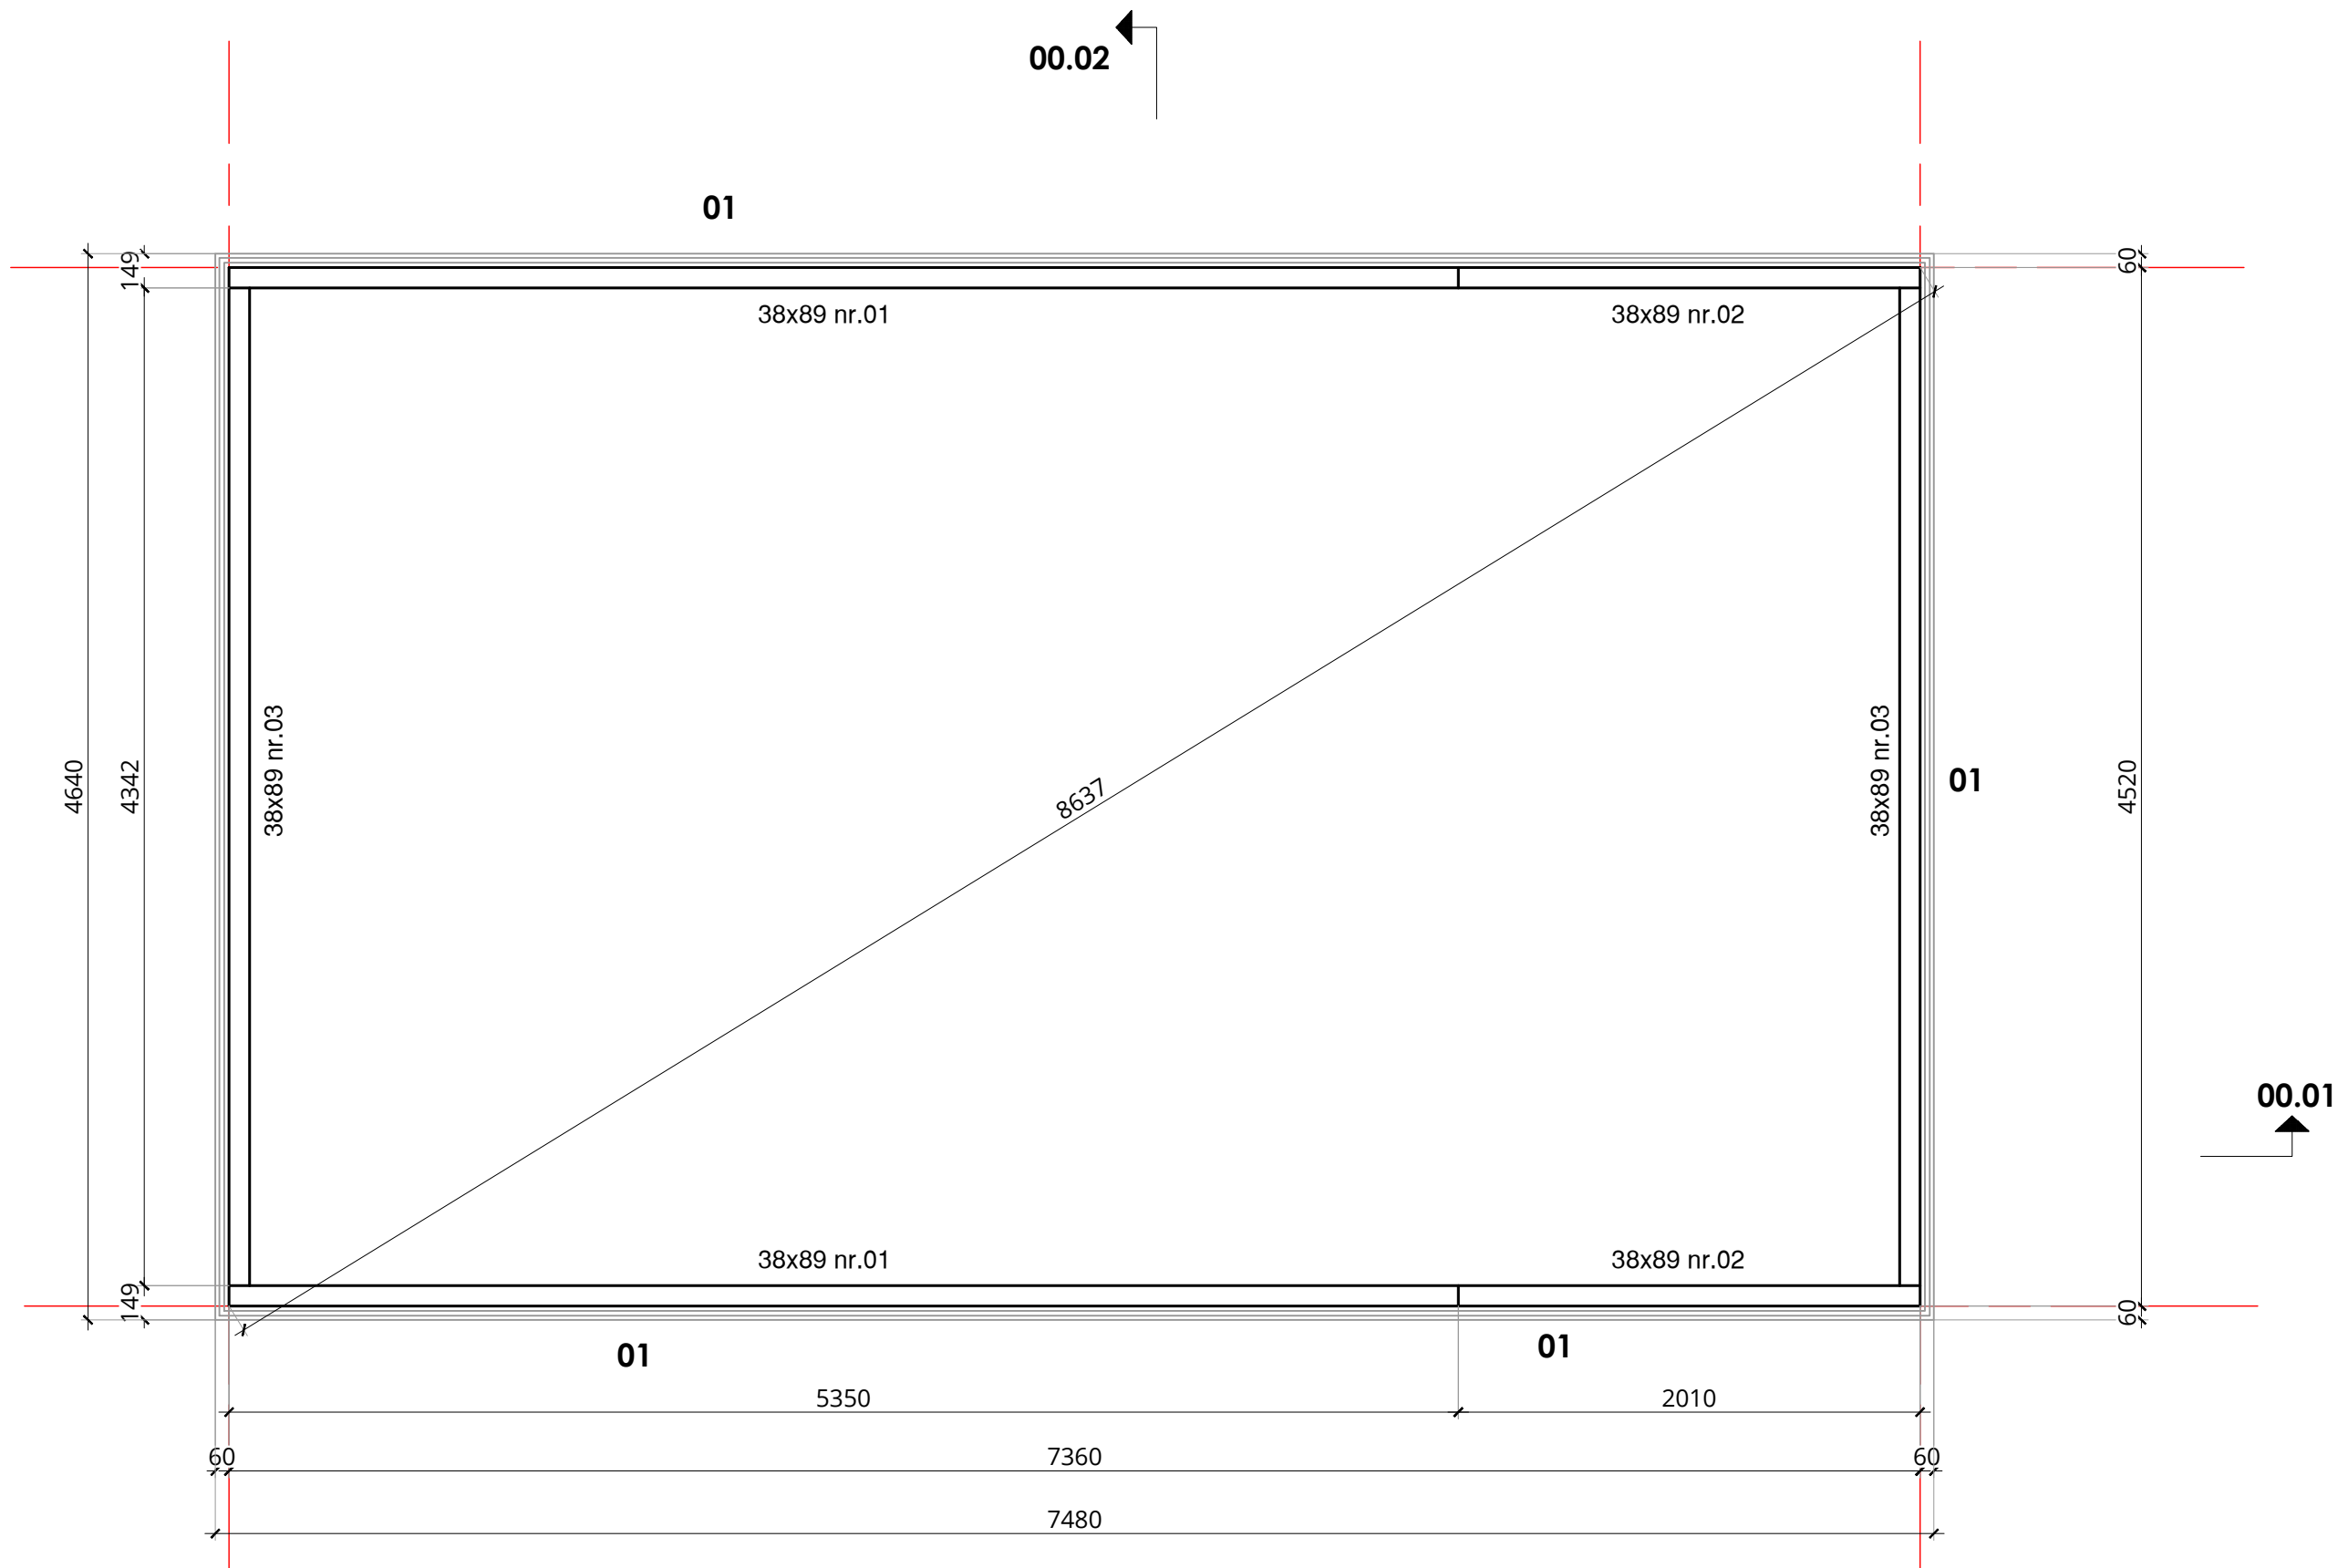


bnr.5

stelregel overzicht BGG

- stelregeloverzicht :
- zuiver vlak en haaks stellen
 - in het werk op maat zagen
 - indien nodig door de aannemer voorzien van Menie
 - indien gewenst stelregels tpv sparingen ihw uitzagen
 - Bovenkant vlakstellen op Peil


 	
Werk: 5 units Zwolle	Datum: 19-12-2023
Tekenaar: HSBC	Werknummer: 23-1013 / 4610-4
Detailnummer: SR-00	

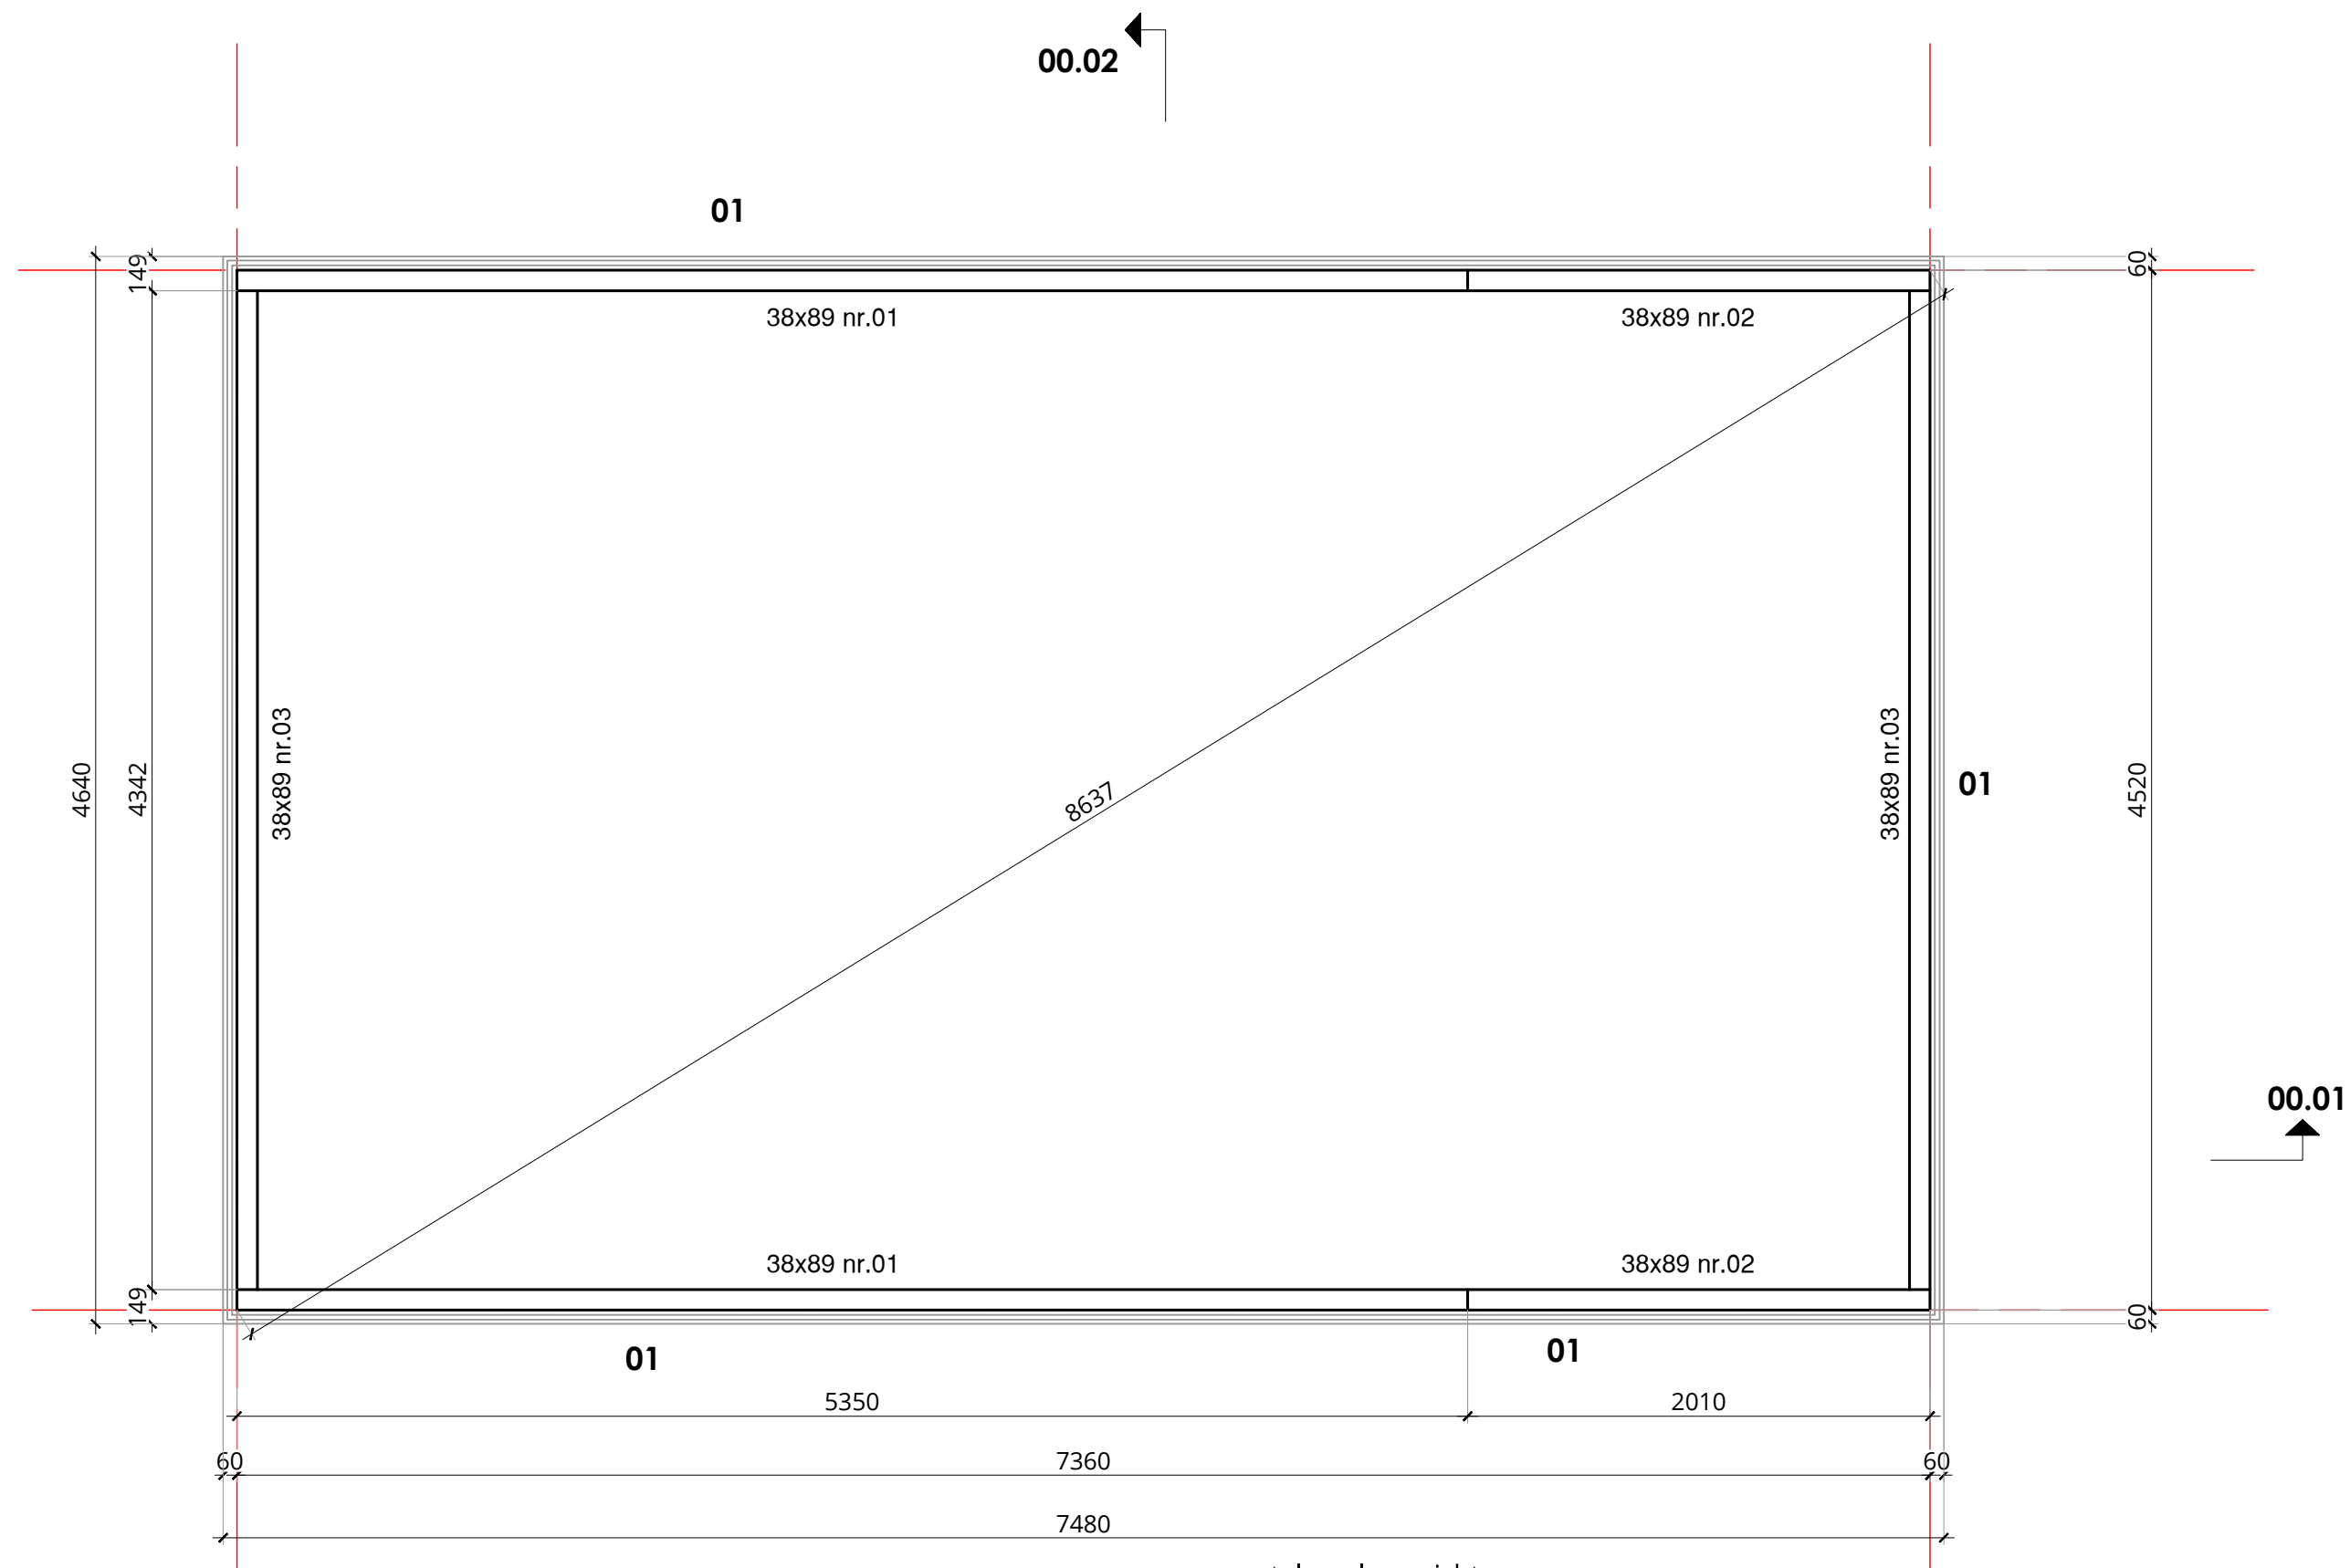

bnr.1.2.3.4 **stelregel overzicht BGG**


- stelregeloverzicht :
- zuiver vlak en haaks stellen
 - in het werk op maat zagen
 - indien nodig door de aannemer voorzien van Menie
 - indien gewenst stelregels tpv sparingen ihw uitzagen
 - Bovenkant vlakstellen op Peil

	
Werk: 5 units Zwolle	Datum: 19-12-2023
Tekenaar: HSBC	Werknummer: 23-1013 / 4610-4
Detailnummer: SR-01	

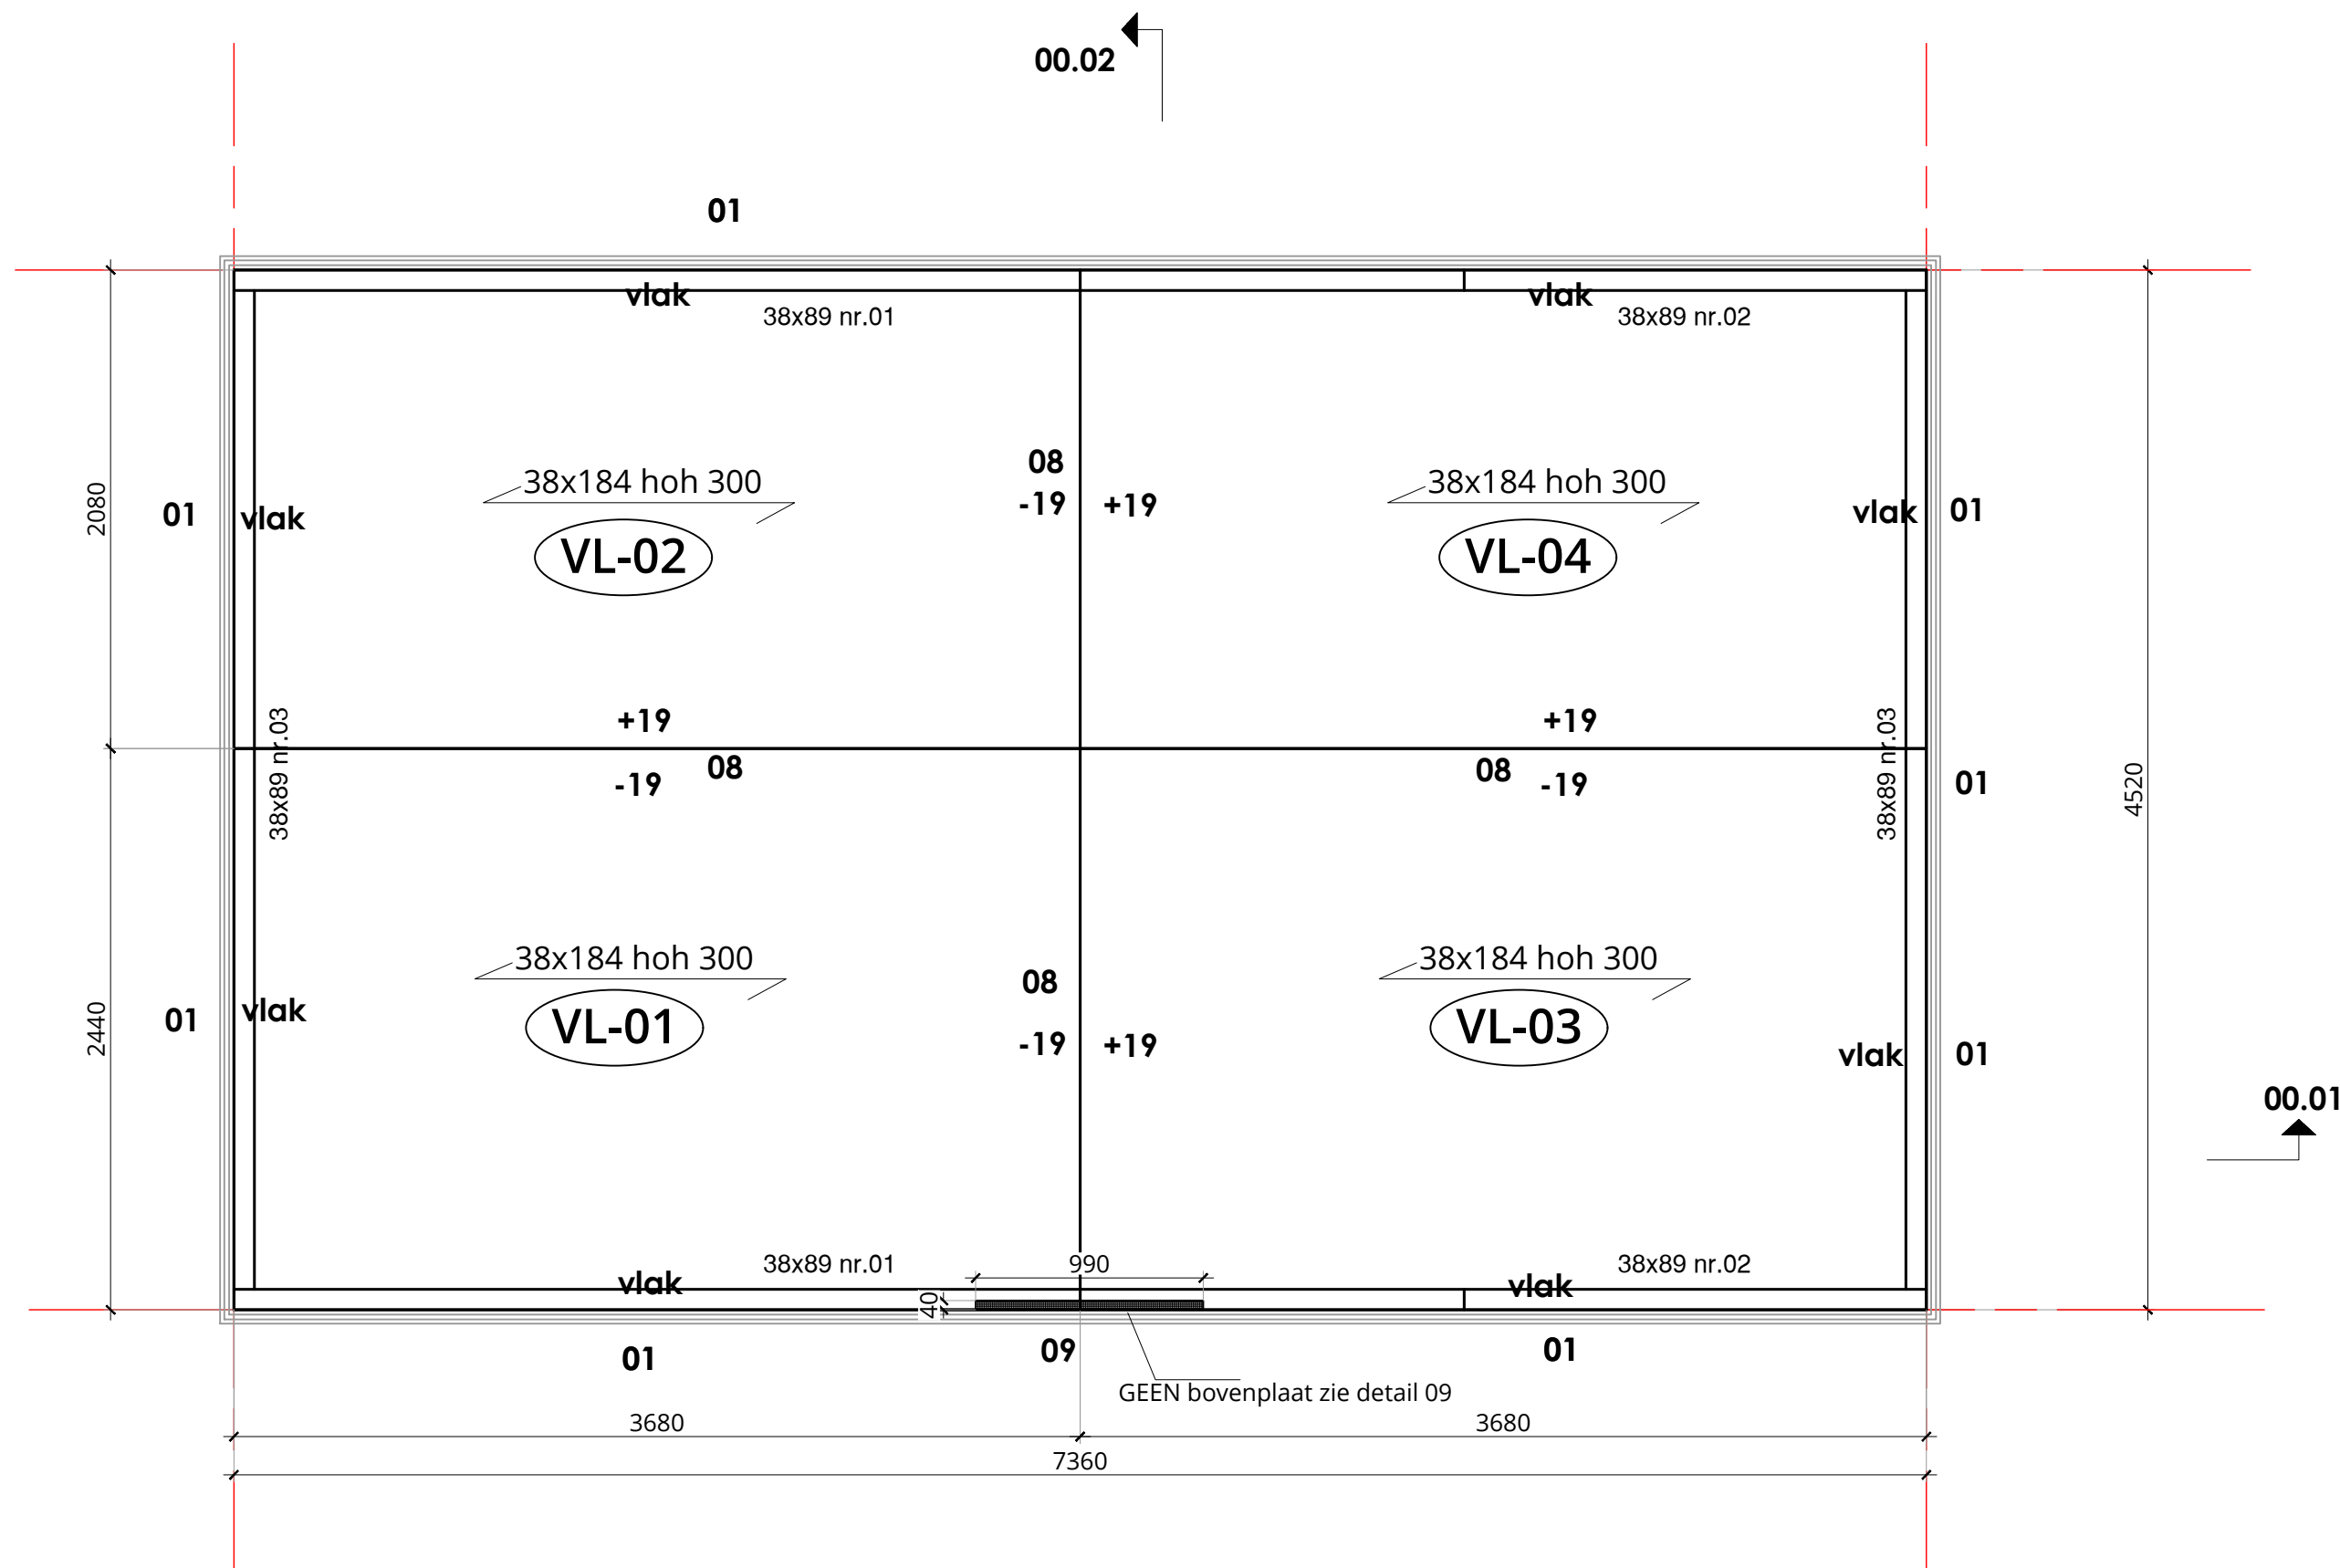


bnr.5

Vloer overzicht BGG

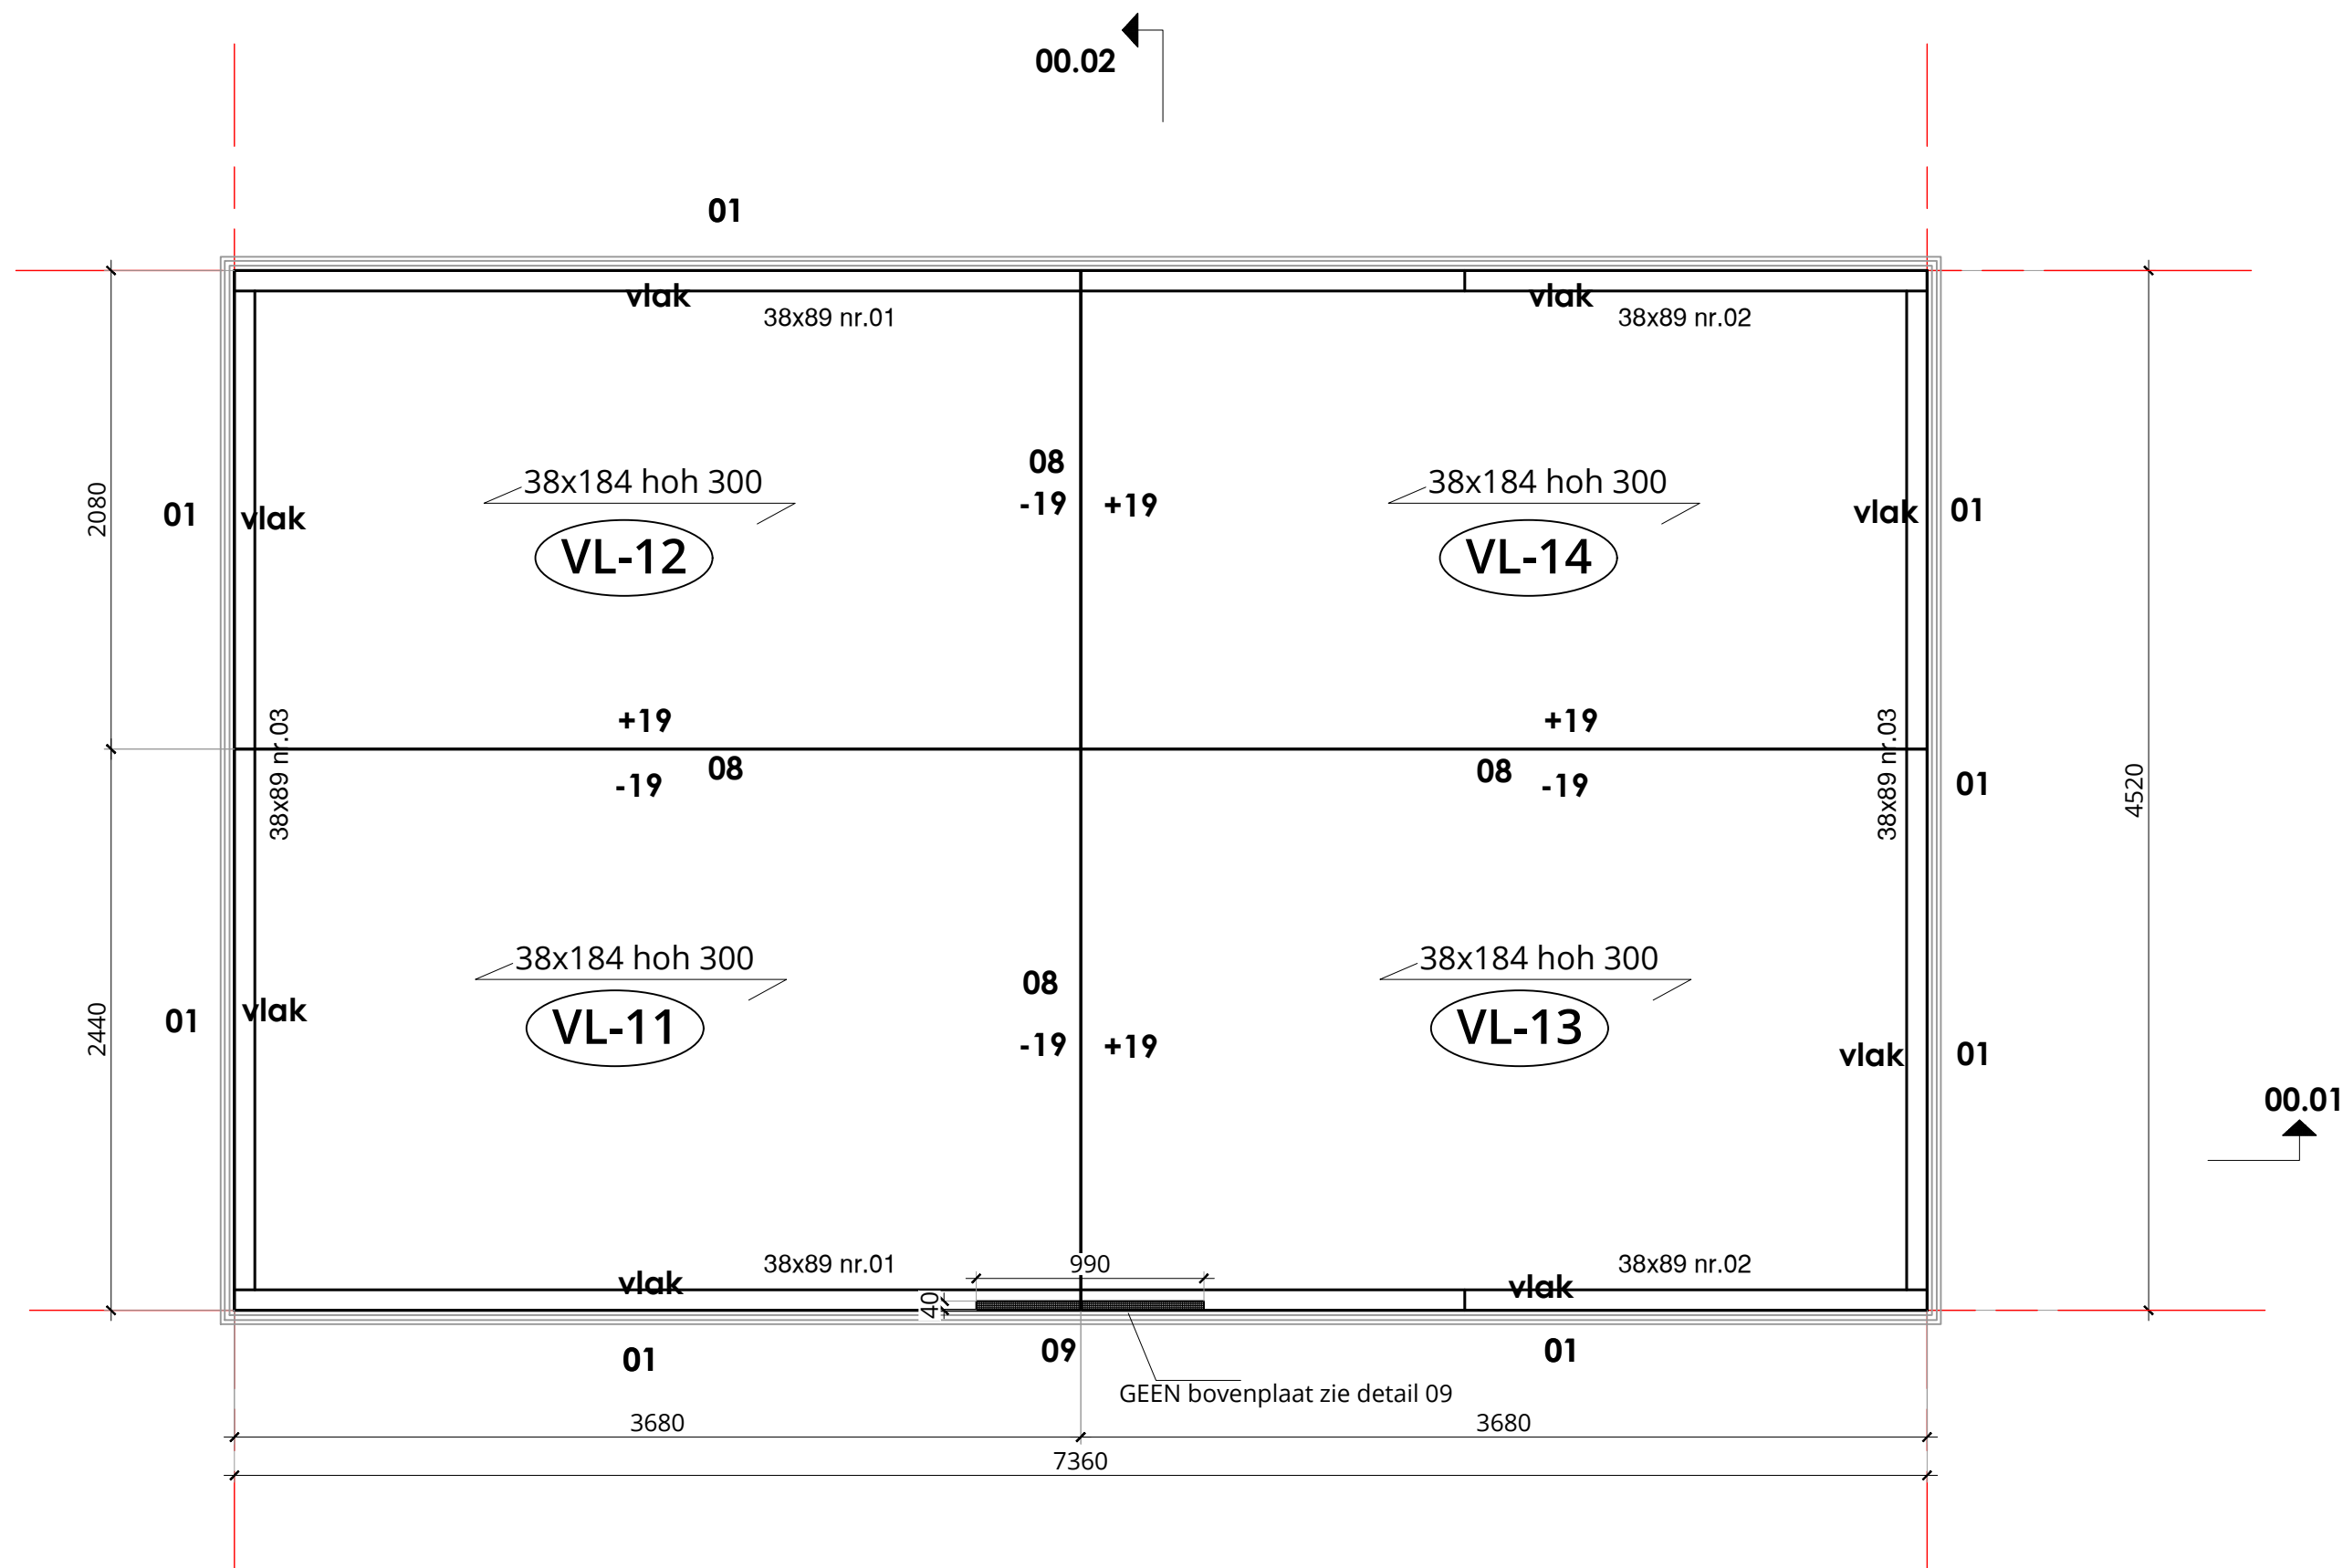


bnr.1.2.3.4 **Vloer overzicht BGG**

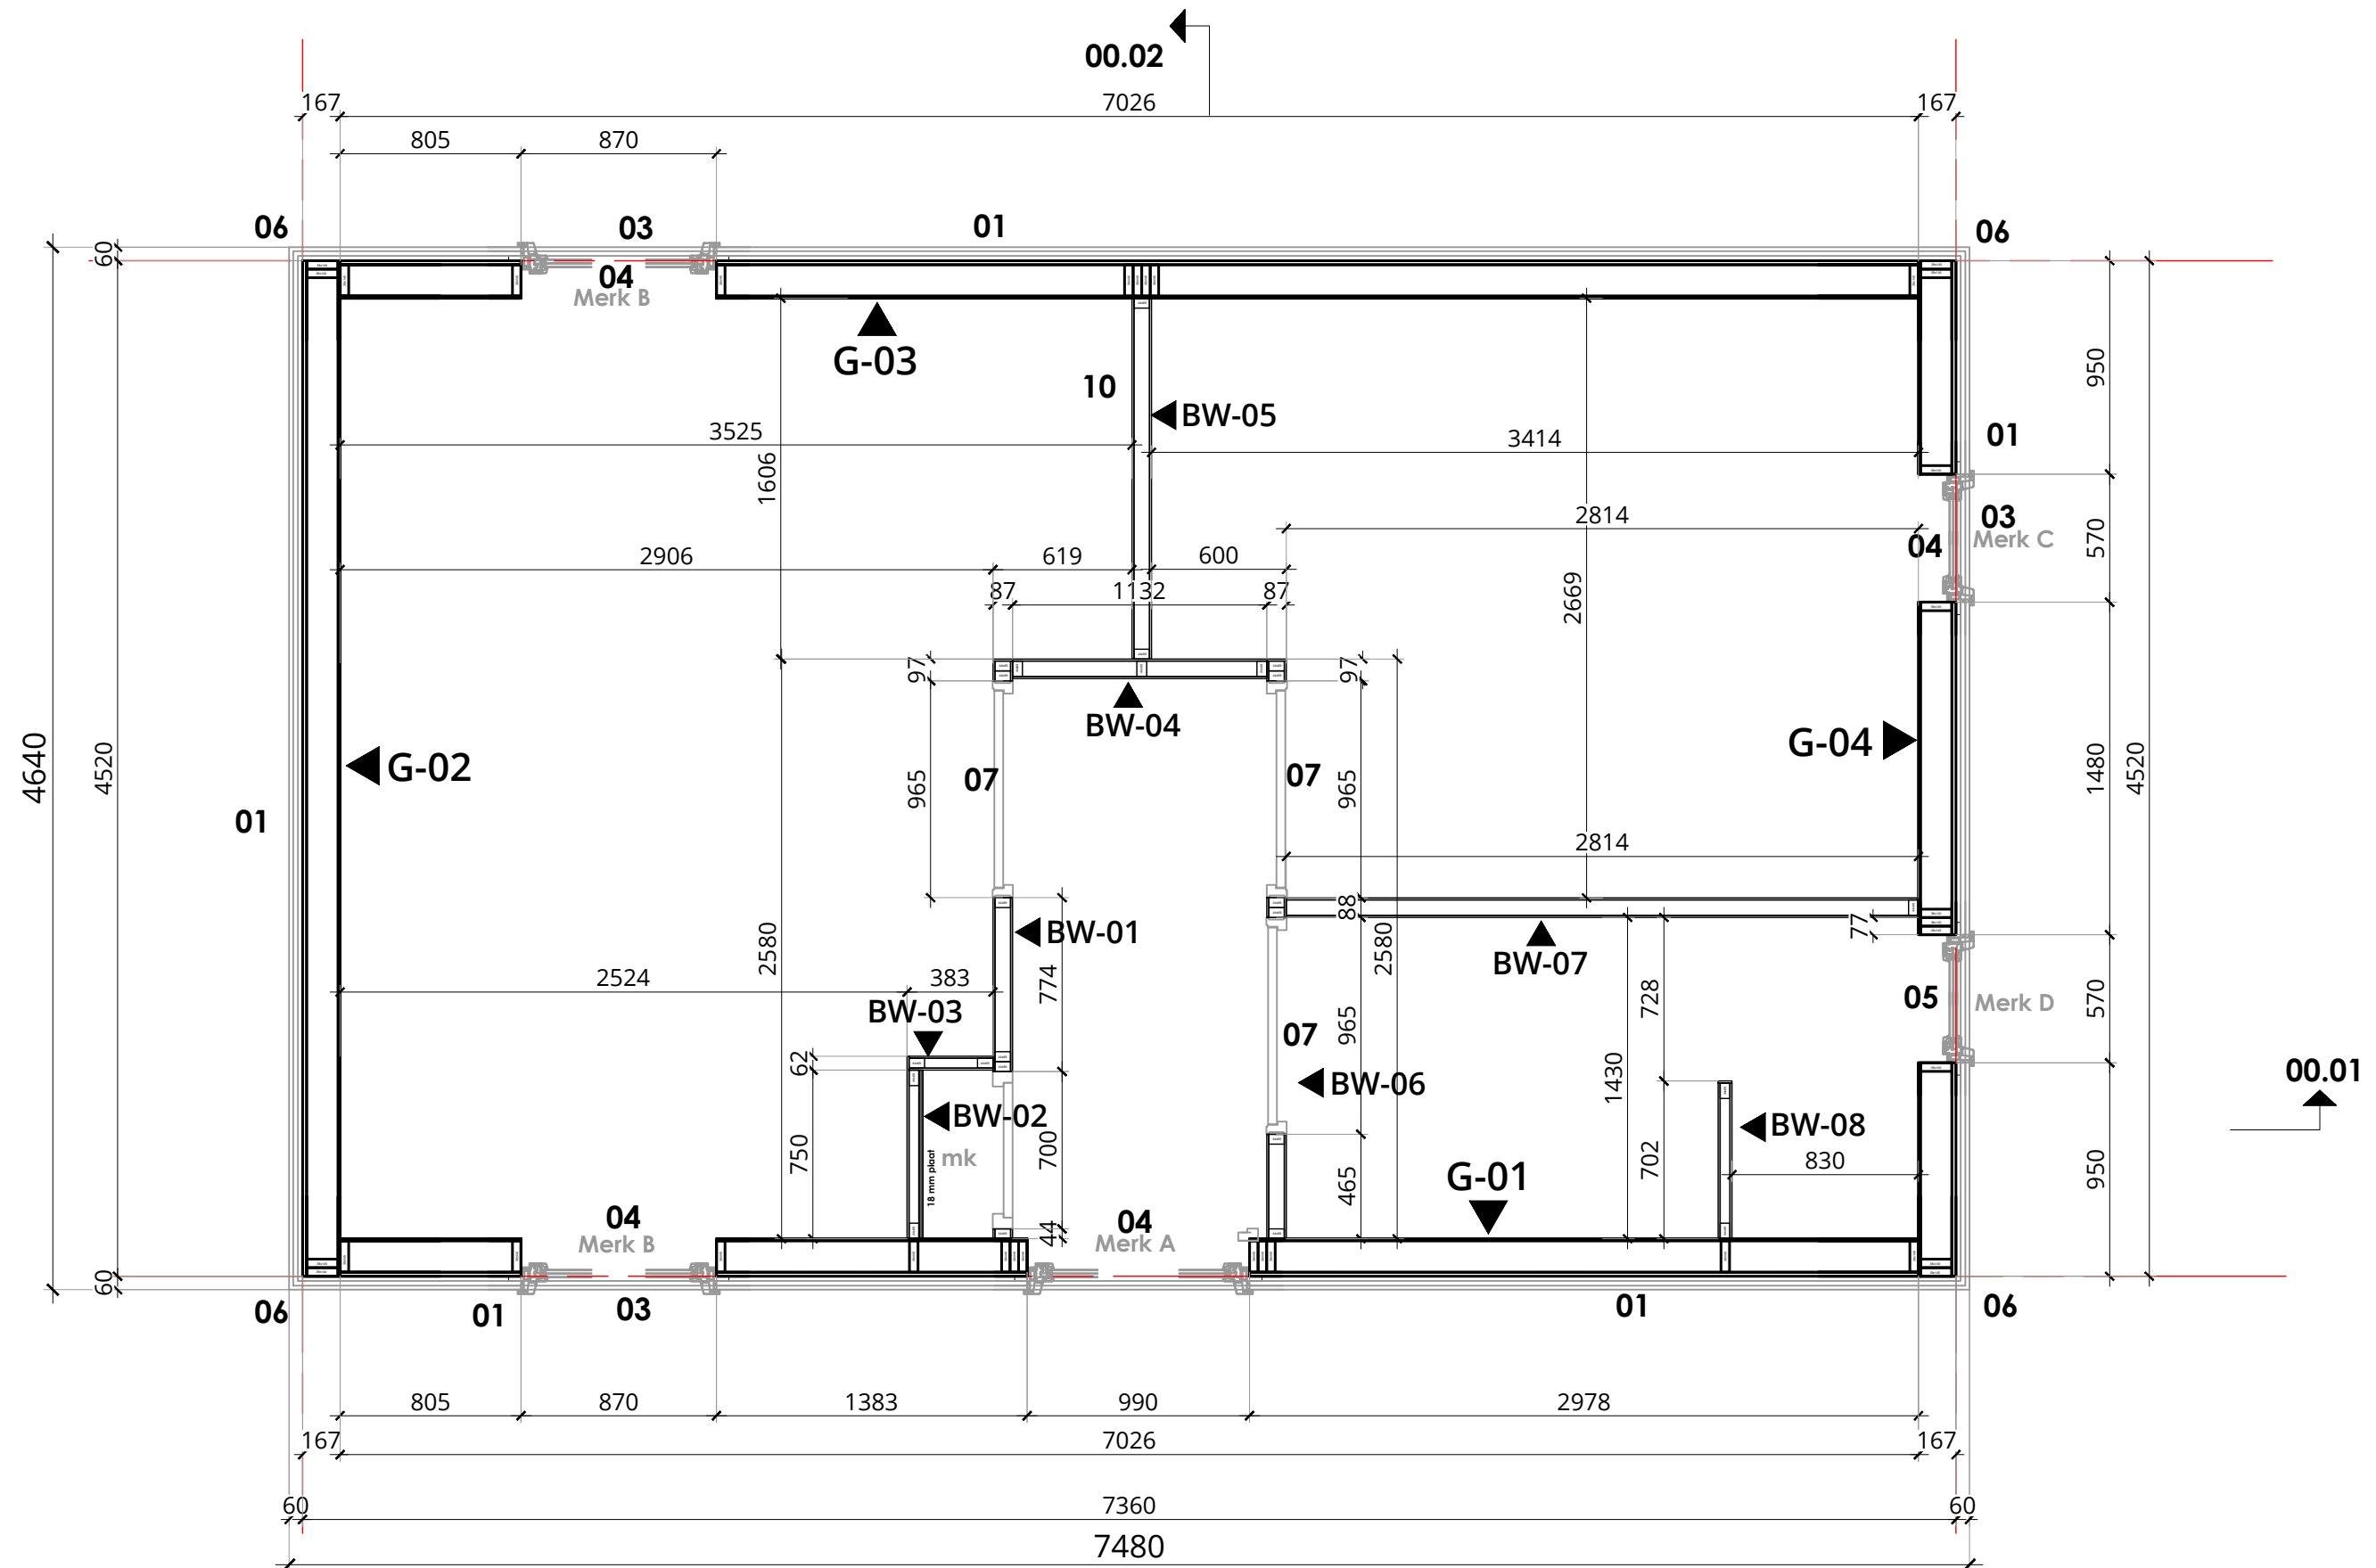

bnr.5 wanden overzicht BGG


	
Werk:	5 units Zwolle
Tekenaar:	HSBC
Datum:	19-12-2023
Detailnummer:	WO-00
Werknummer:	23-1013 / 4610-4

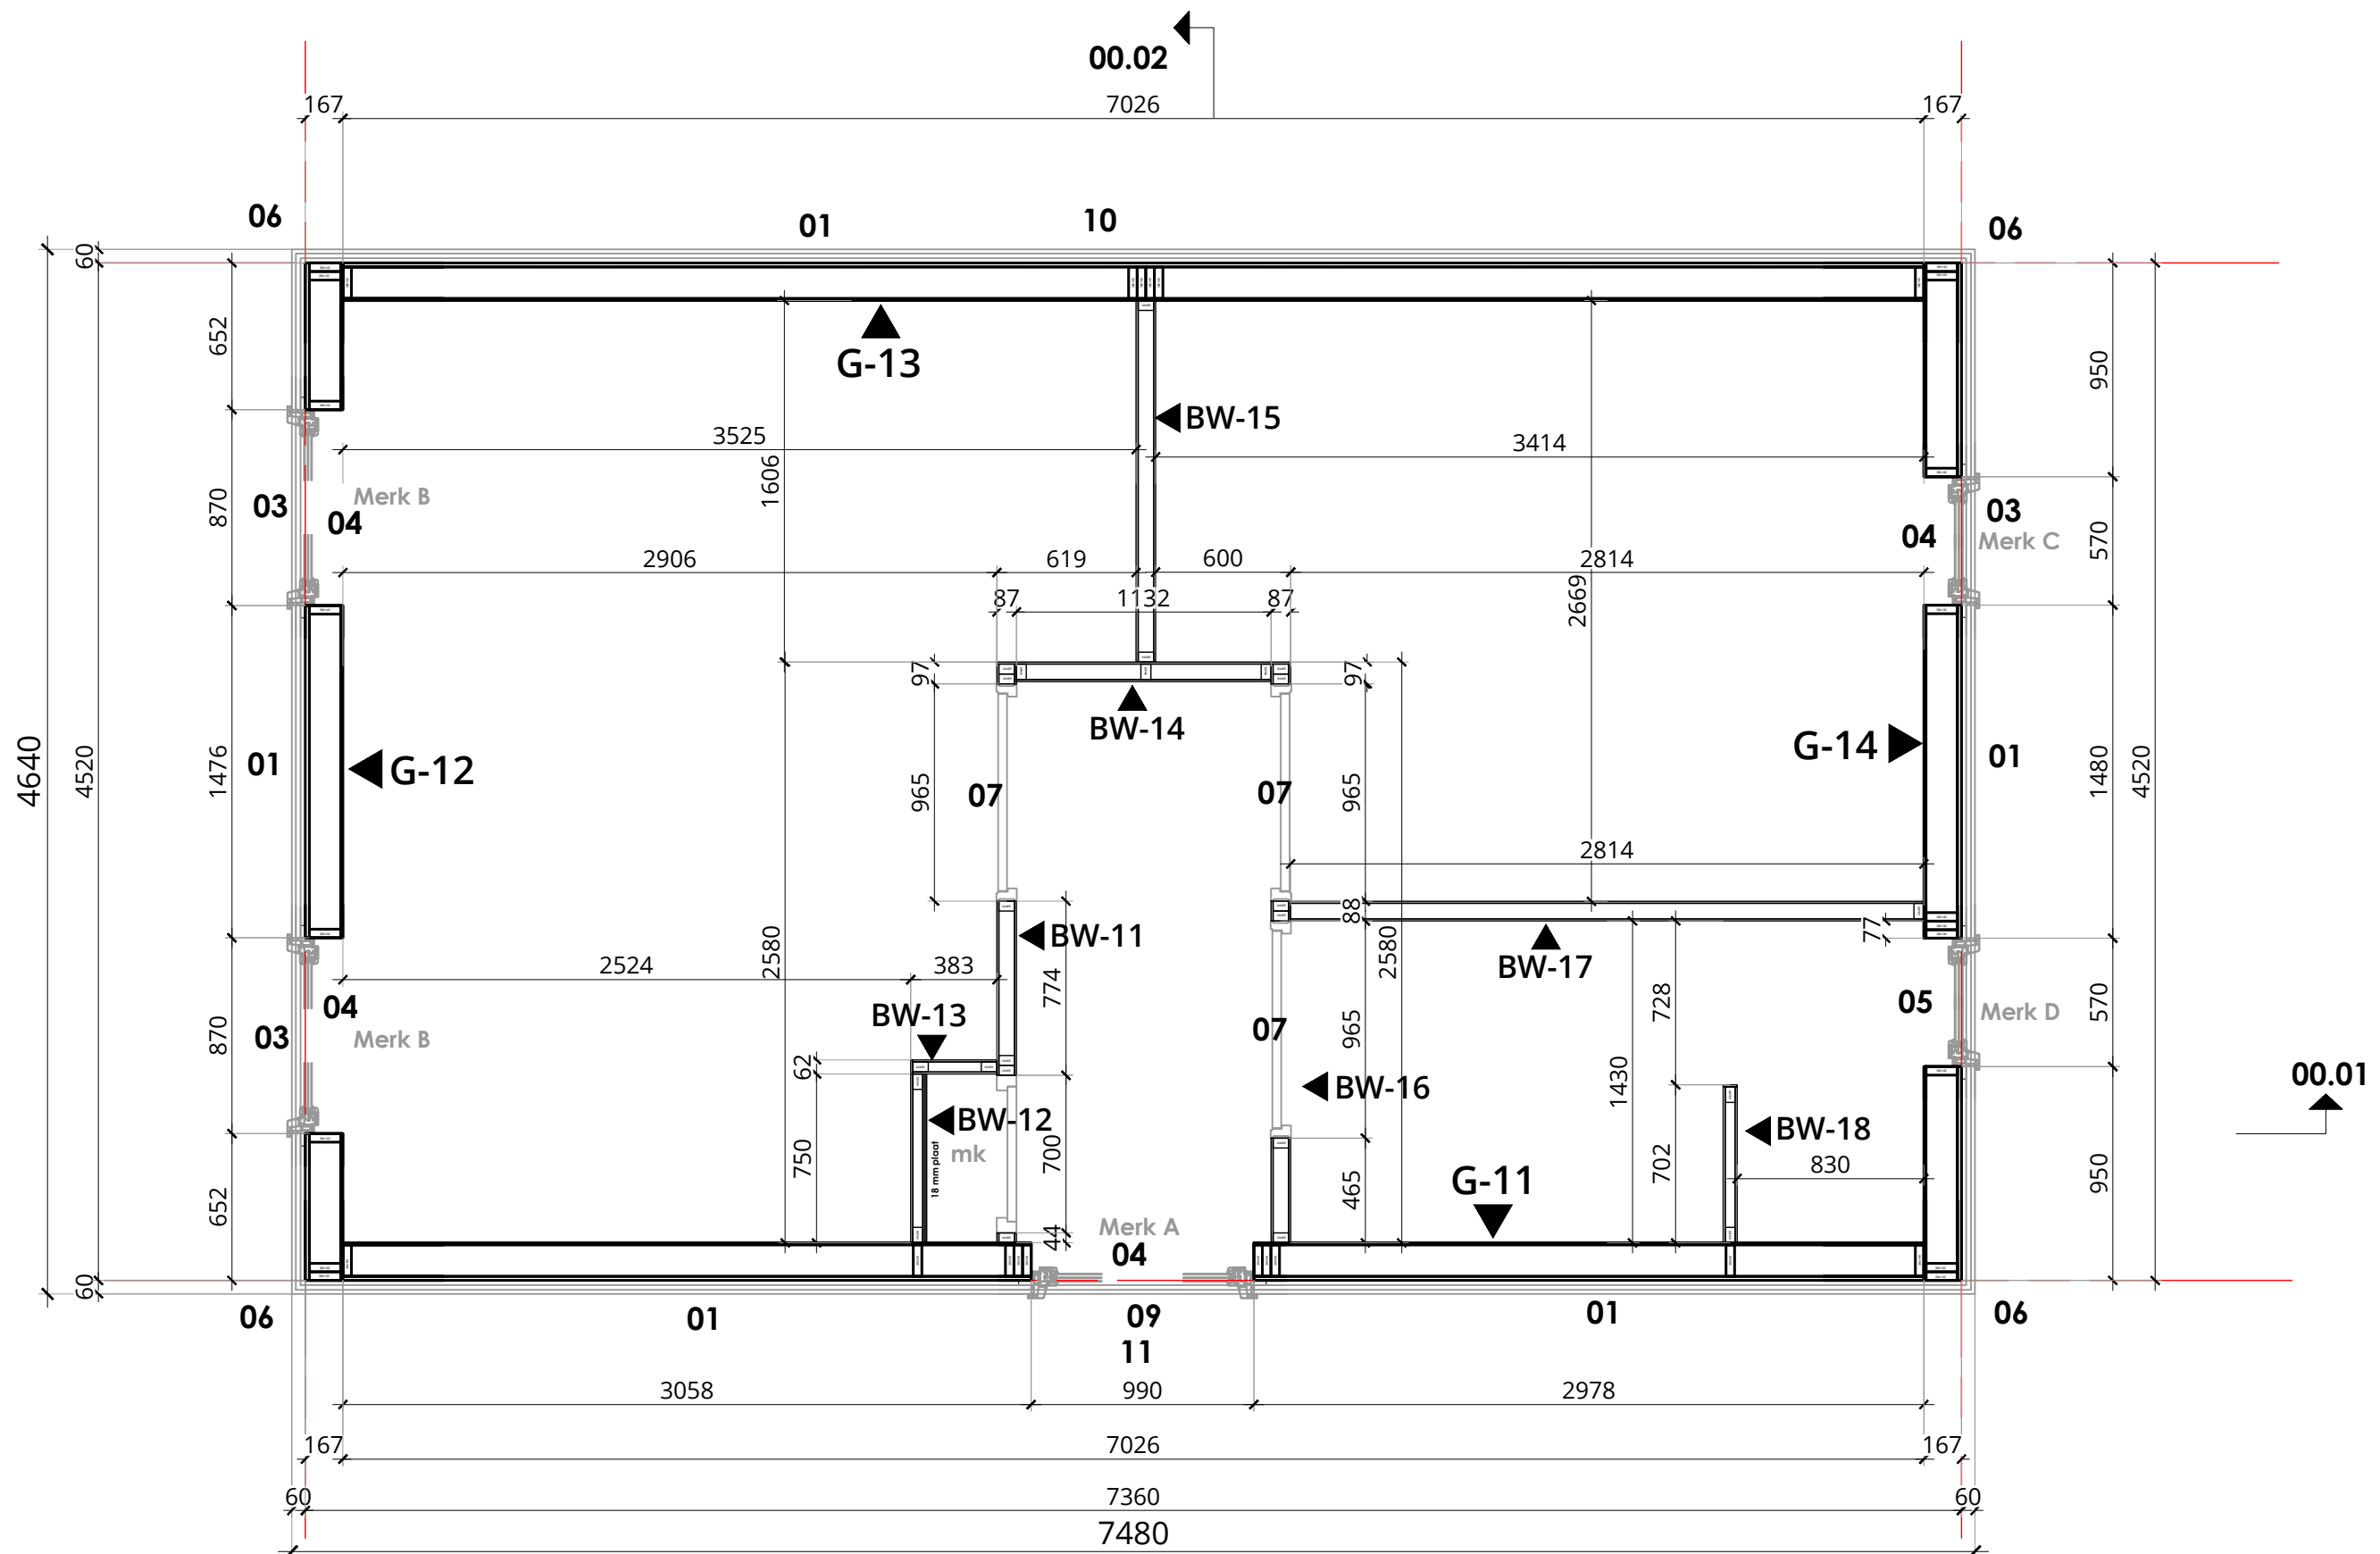

bnr.1.2.3.4

wanden overzicht BGG

	
Werk: 5 units Zwolle	
Tekenaar: HSBC	Datum: 19-12-2023
Detailnummer: WO-01	Werknummer: 23-1013 / 4610-4

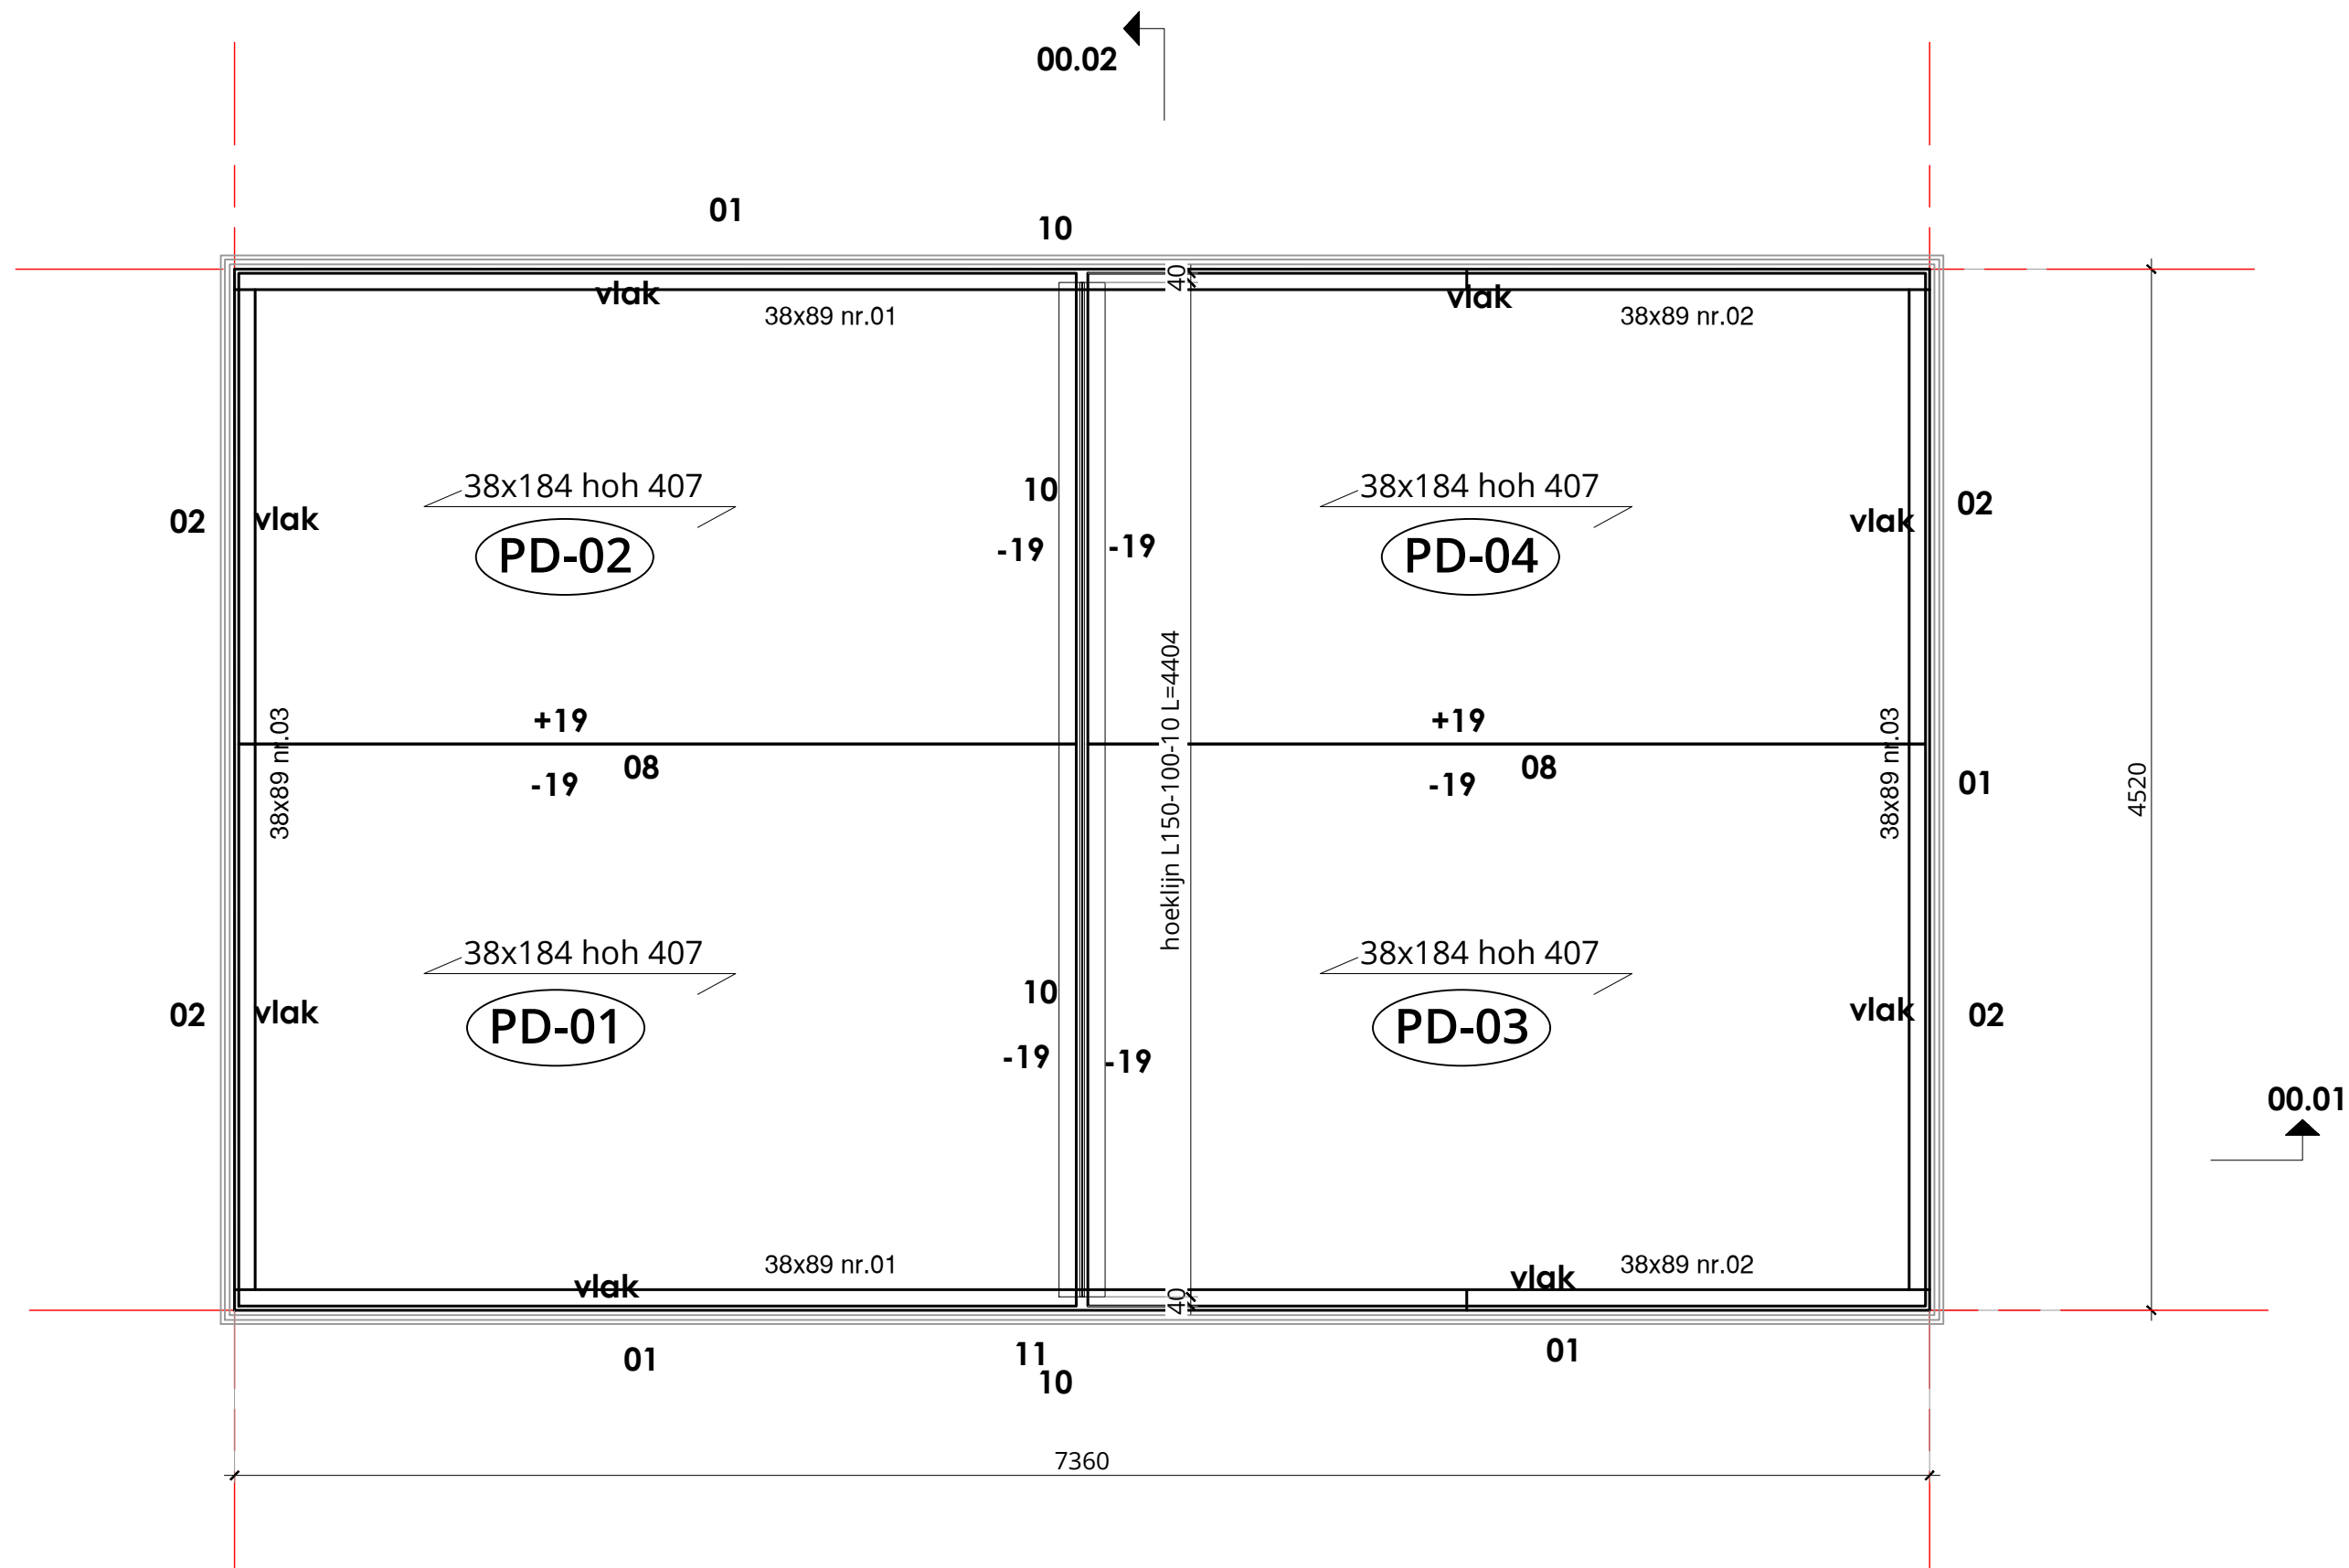

bnr.5

Plat dak overzicht

	
Werk: 5 units Zwolle	
Tekenaar: HSBC	Datum: 19-12-2023
Detailnummer: PD-00	Werknummer: 23-1013 / 4610-4

