


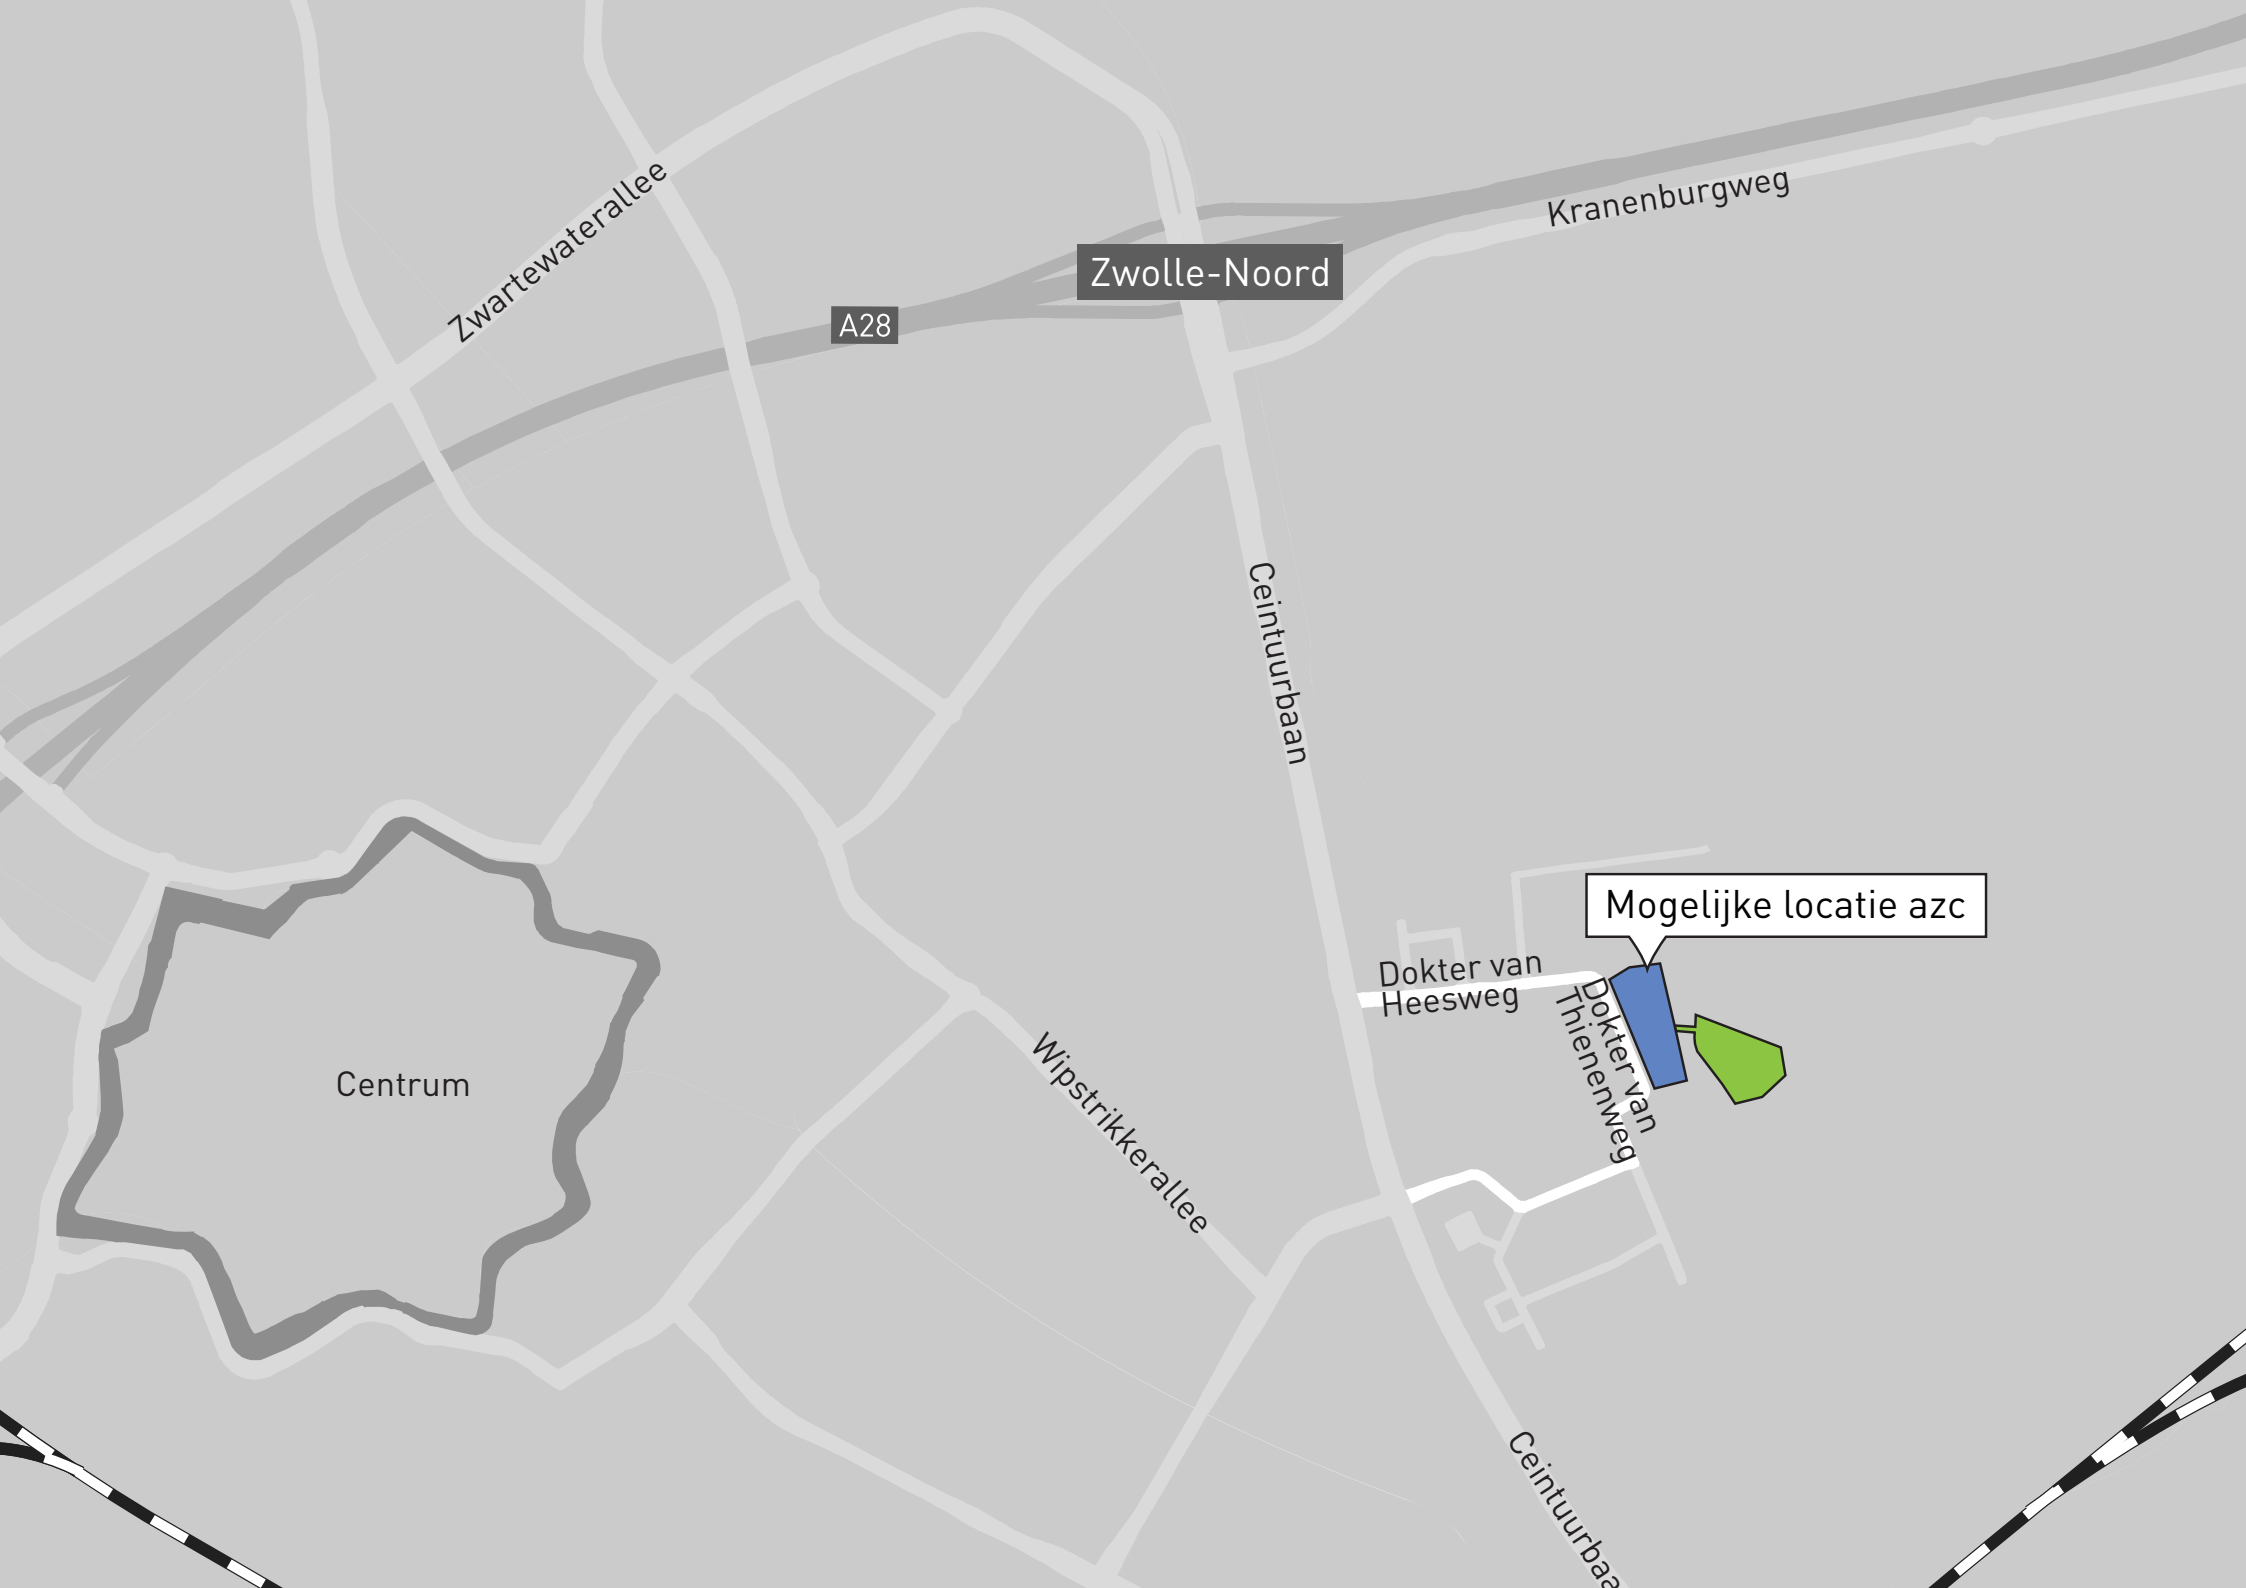

Zwartewaterallee

A28

Zwolle-Noord

Kranenburgweg

Ceintuurbaan

Centrum

Wipstrikerallee

Dokter van
Heesweg

Dokter van
Thienenweg

Mogelijke locatie azc

Ceintuurbaan



A = Ruimte voor bebouwing

B = Recreatieterrein

1+2 = Bestaande bebouwing handhaven

3 = Te slopen gebouw