


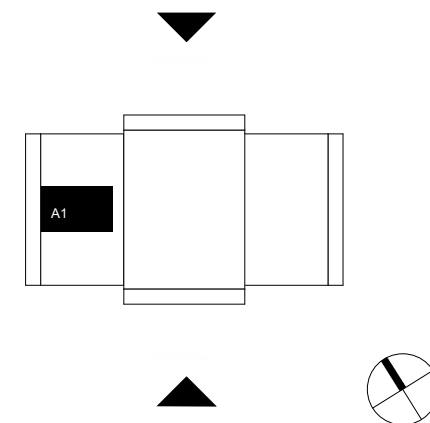

|                    |                     |
|--------------------|---------------------|
| GO - woningtype A1 |                     |
| Type A1            | 47.5 m <sup>2</sup> |
| VG - woningtype A1 |                     |
| Type A1            | 26.3 m <sup>2</sup> |



## Gildenhof blok 1

Zwolle  
23-901  
Omgevingsaanvraag

**bladnummer:**  
OA-03-A1


**versie:**  
-

**datum:**  
21-02-2025

**onderwerp:**  
  
woningtype A1

**schaal:**  
1 : 50

**formaat:**  
A3

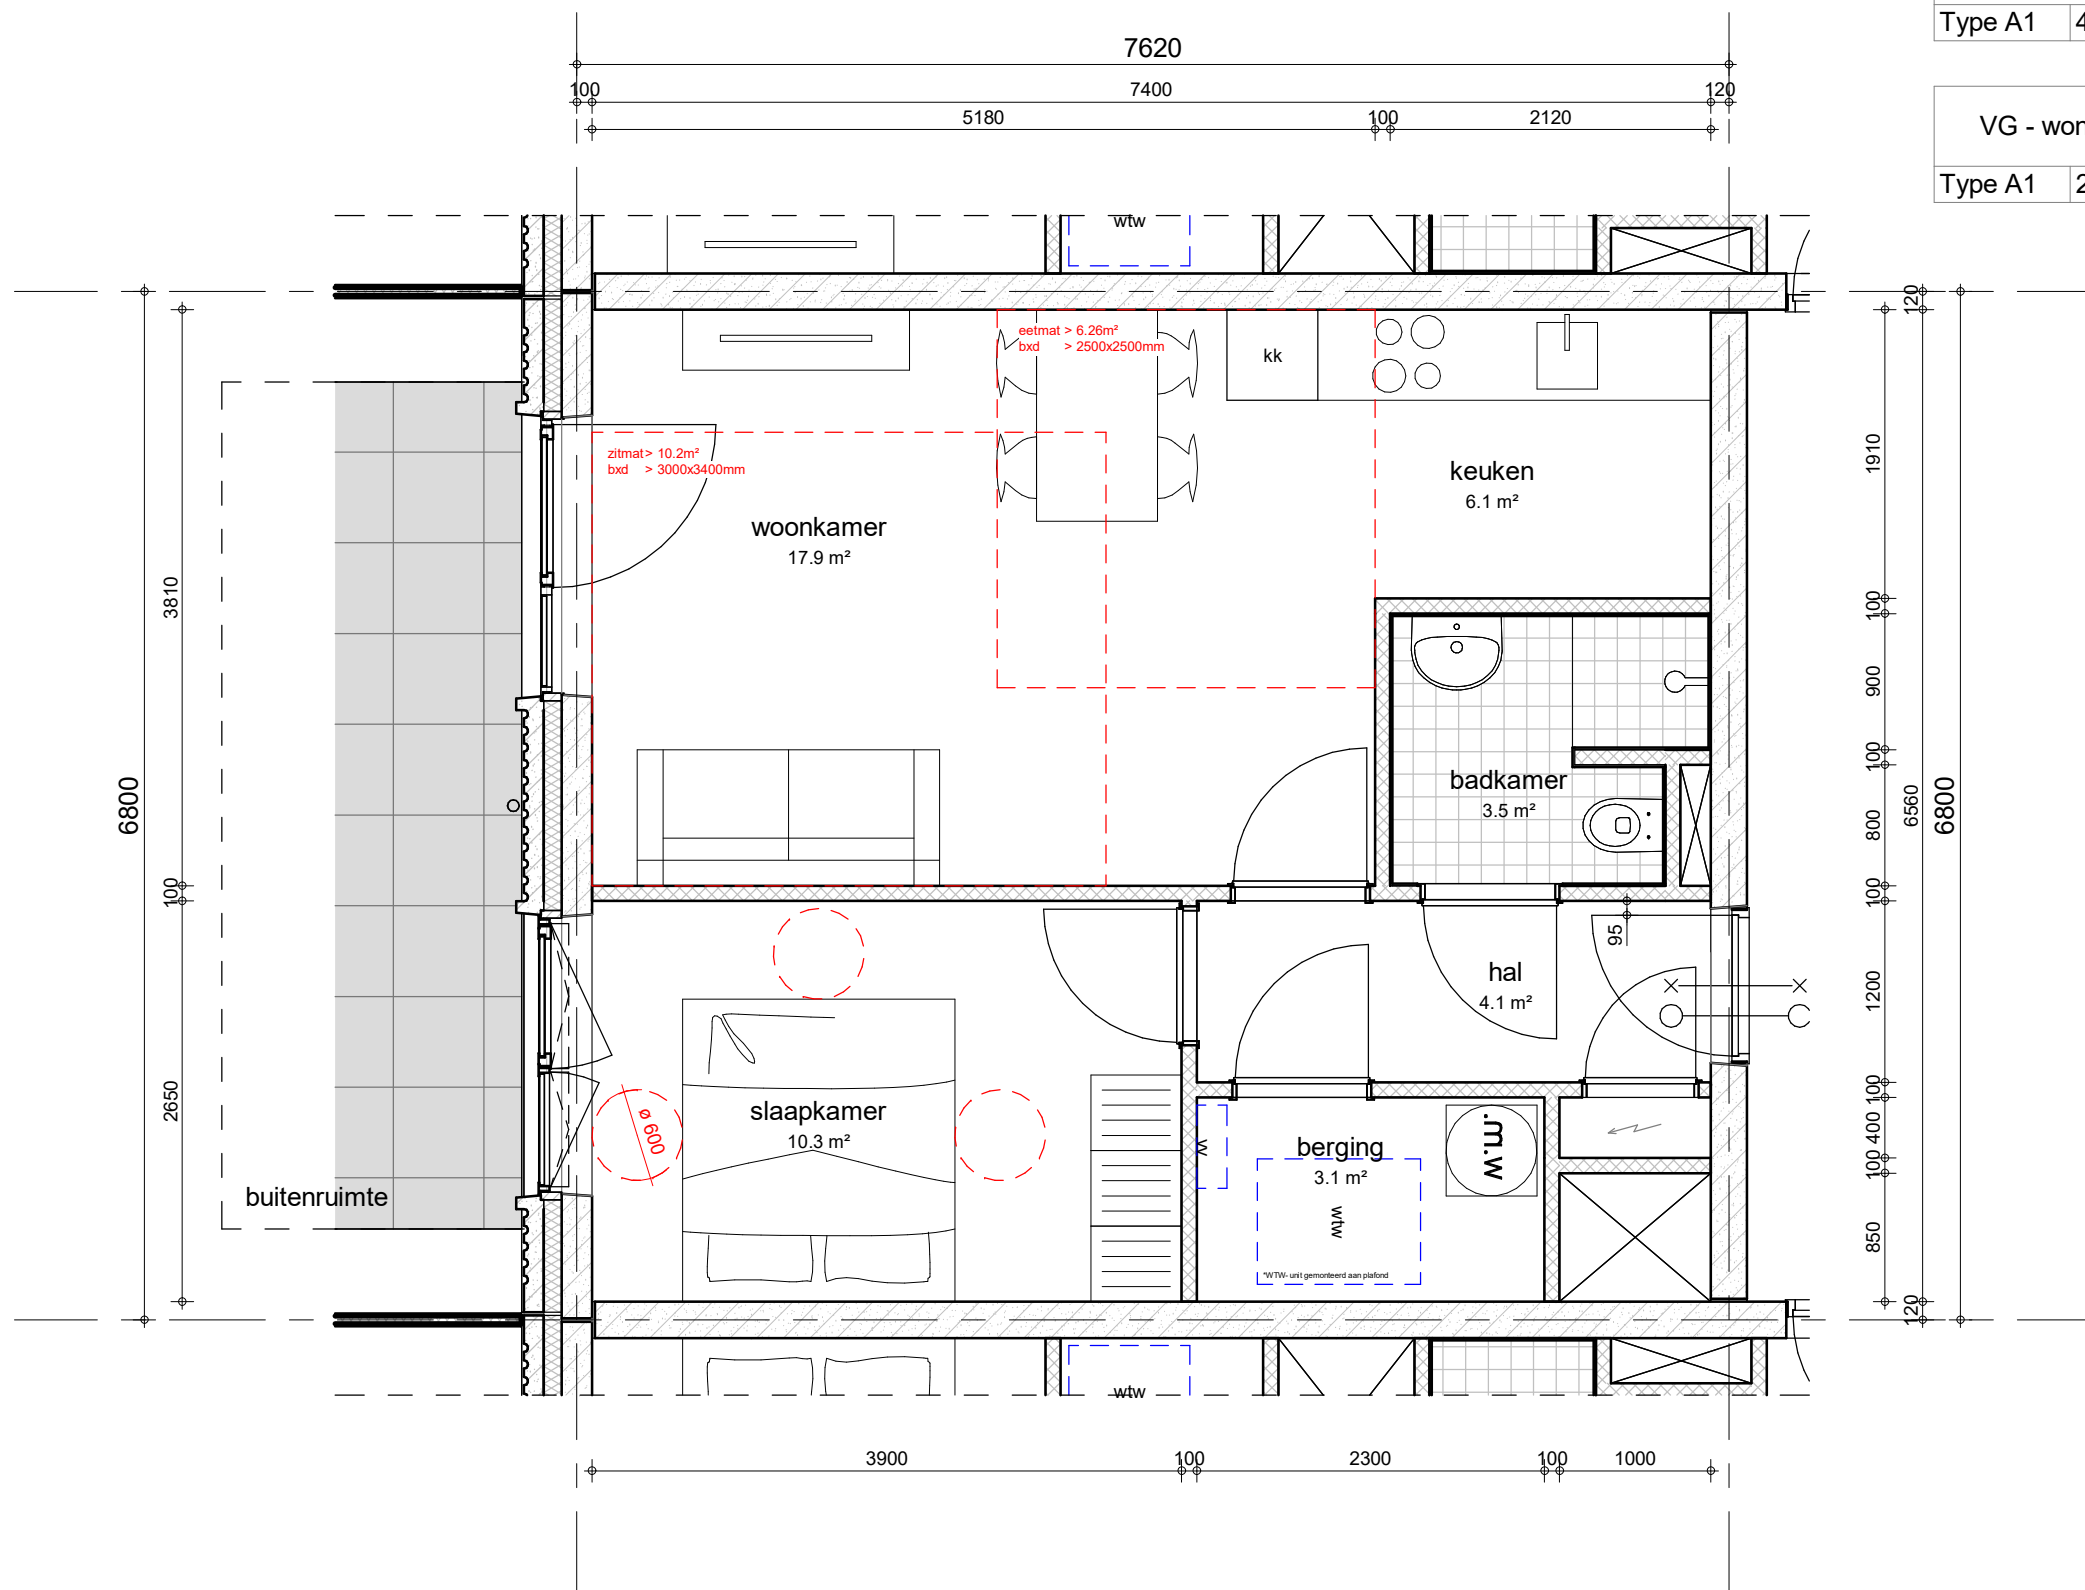

OZ

Postbus 37697  
1030 BH Amsterdam  
+31 20 31 41 111  
info@OZarchitect.nl  
www.OZarchitect.nl

Disclaimer: Het 3D model is eigendom van OZ en is bedoeld voor ontwerp doeleinden. Het voor bouw  
doeleinden is het 3D model niet geschikt. Het 3D model kan afwijken van de werkelijkheid.  
model aan derden, het geheel of gedeeltelijk kopiëren of het maken van aanpassingen zijn niet toegestaan.



Alle meetwaarden worden vermeld onder toepassing van de NEN 2011. Het is de verantwoordelijkheid van de gebruiker van de  





|                    |                     |
|--------------------|---------------------|
| GO - woningtype A2 |                     |
| Type A2            | 47.5 m <sup>2</sup> |

|                    |                     |
|--------------------|---------------------|
| VG - woningtype A2 |                     |
| Type A2            | 26.3 m <sup>2</sup> |

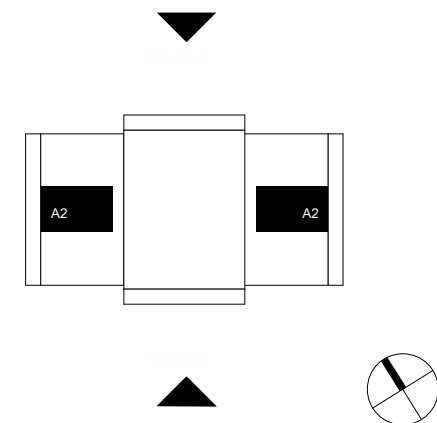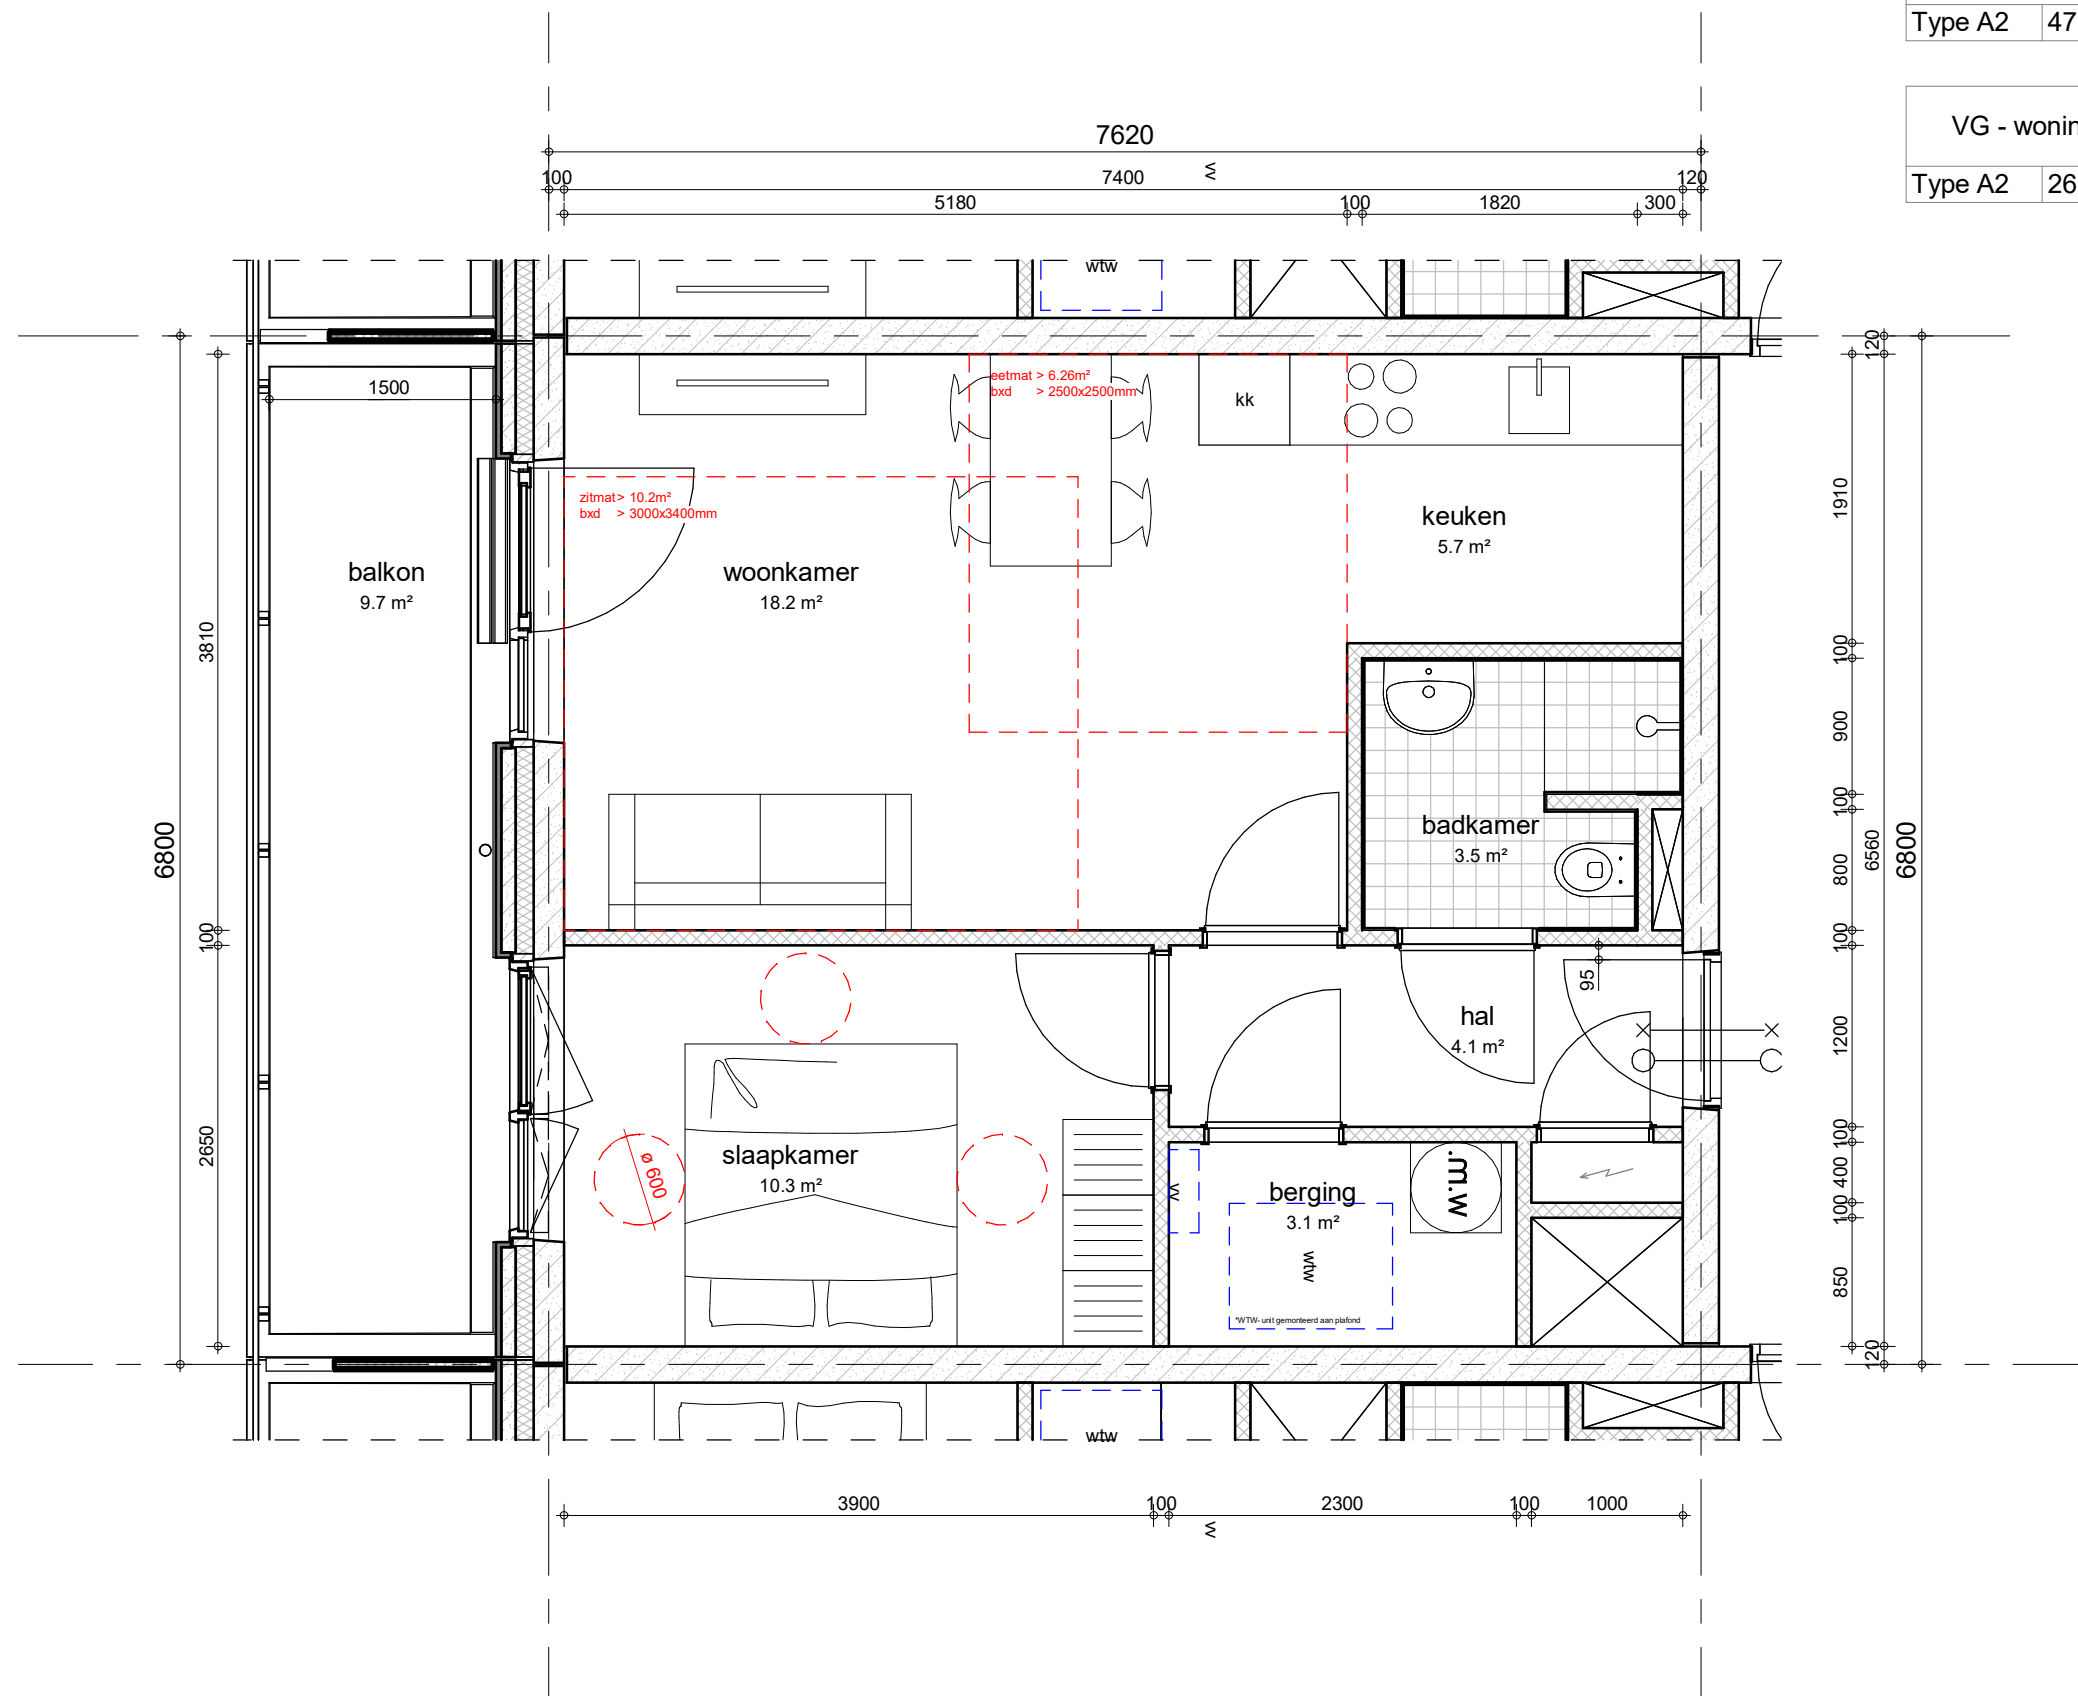

## Gildenhof blok 1

Zwolle  
23-901  
Omgevingsaanvraag

bladnummer:  
OA-03-A2

versie:  
-

datum:  
21-02-2025

onderwerp:  
  
woningtype A2

schaal:  
1 : 50

formaat:  
A3


OZ

Postbus 37697  
1030 BH Amsterdam  
+31 20 31 41 111  
info@OZarchitect.nl  
www.OZarchitect.nl

Disclaimer: Het 3D model is eigendom van OZ en is bedoeld voor ontwerp doeleinden. Het voor bouw  





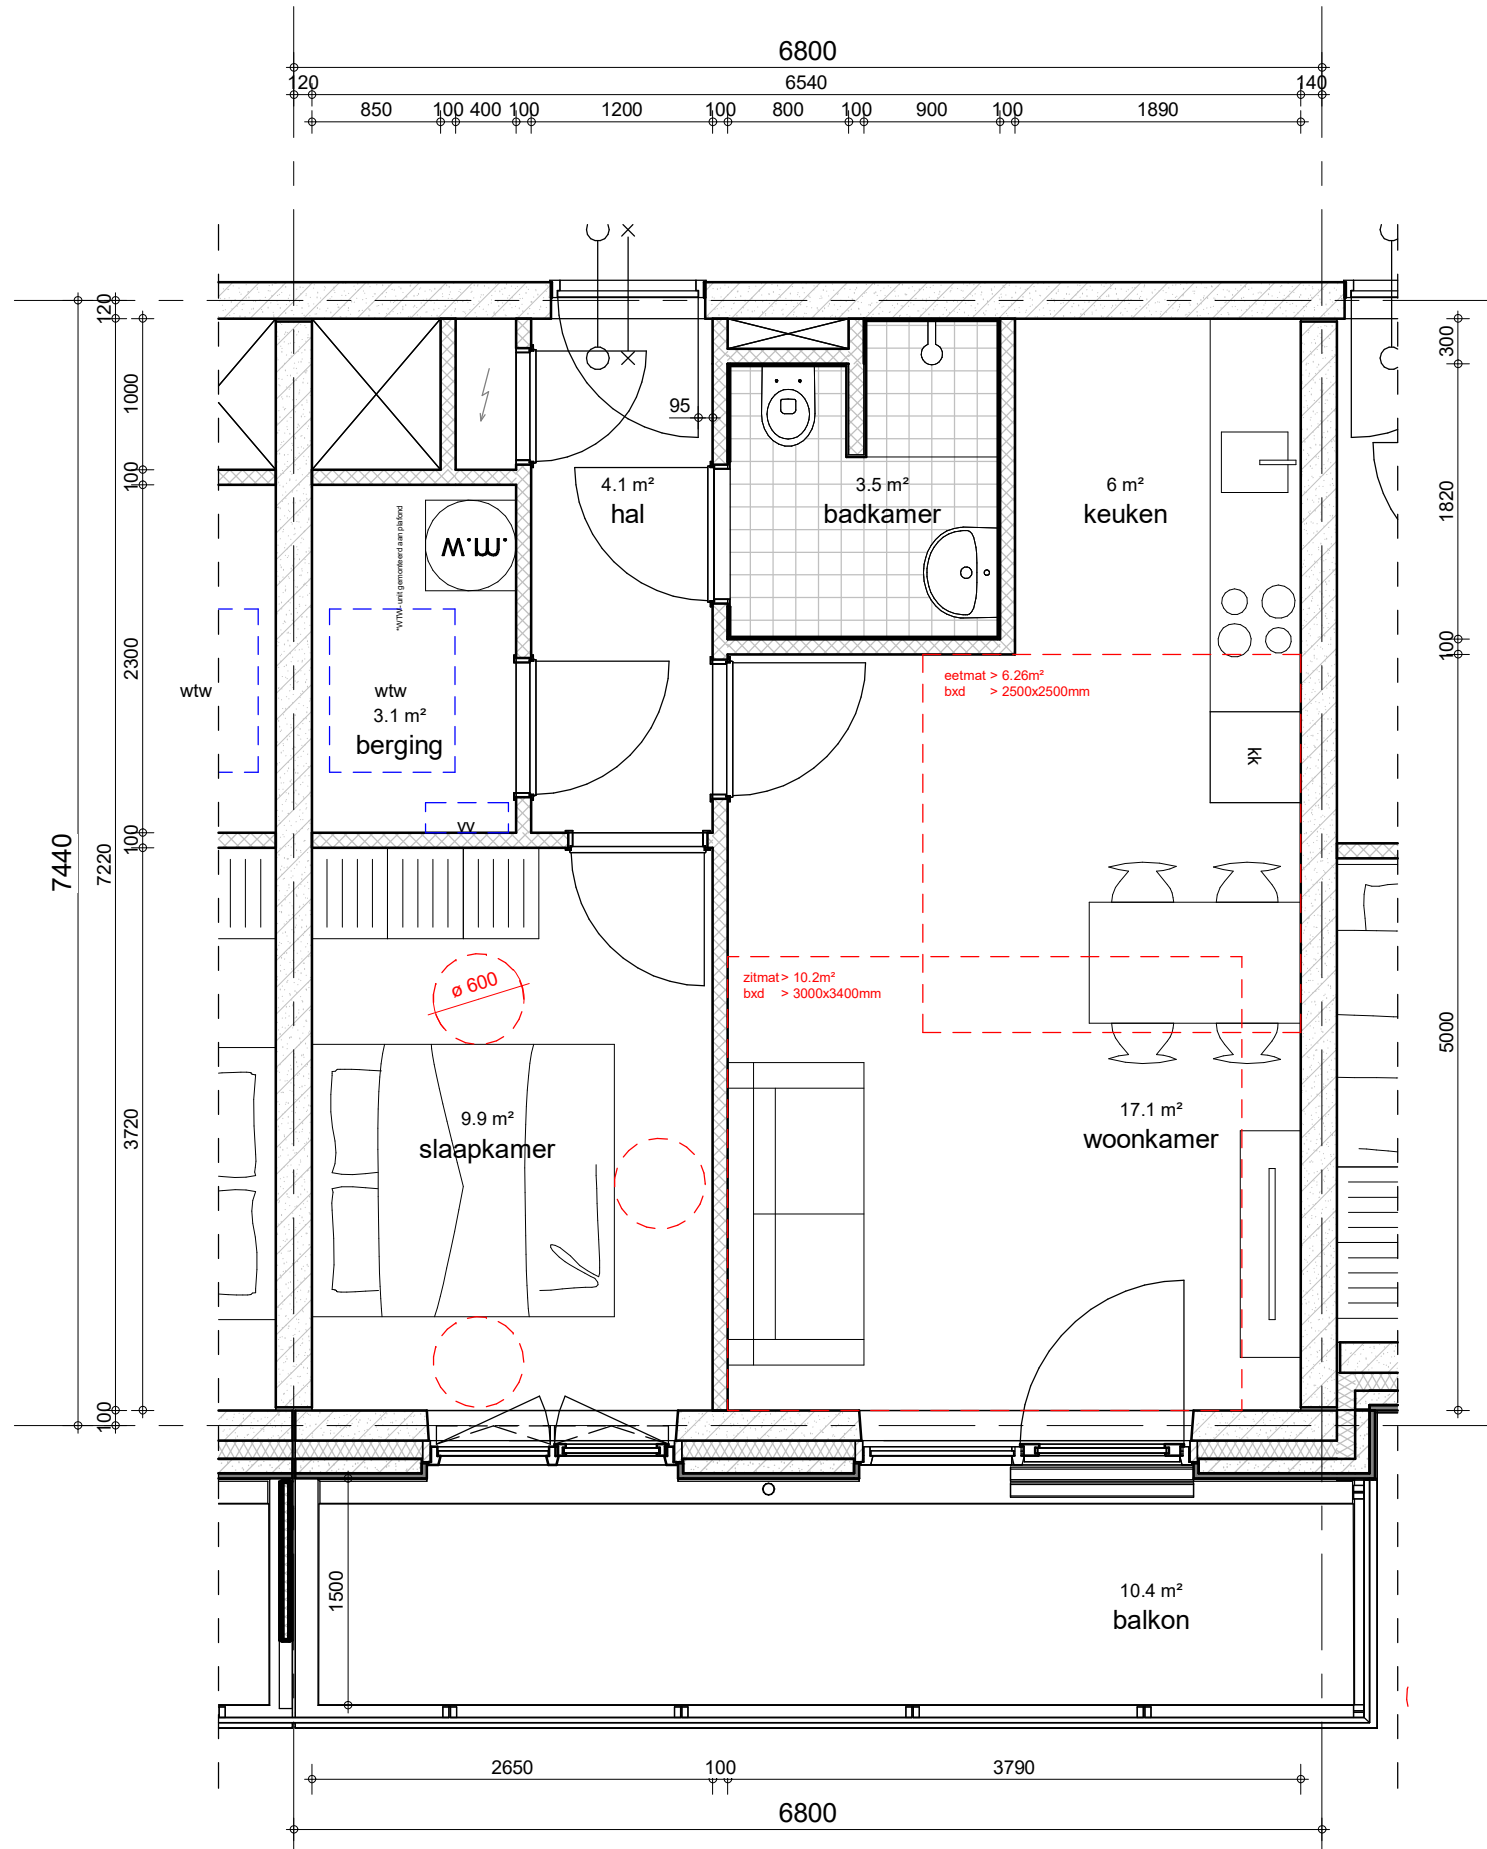

|                    |         |
|--------------------|---------|
| GO - woningtype A3 |         |
| Type A3            | 46.2 m² |

|                    |         |
|--------------------|---------|
| VG - woningtype A3 |         |
| Type A3            | 33.4 m² |

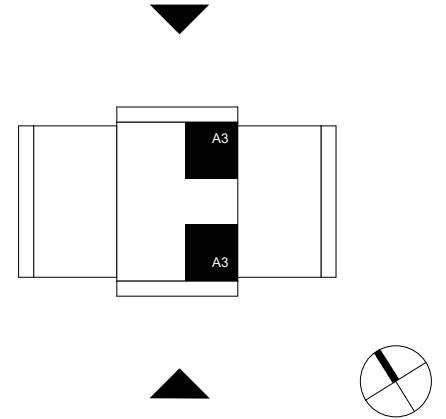

## Gildenhof blok 1

Zwolle

23-901

## Omgevingsaanvraag

**bladnummer:**

OA-03-A3

**versie:**

—

**datum:**

21-02-2025

**onderwerp:**

woningtype A3


**schaal:**

1 : 50

**formaat:**

A3



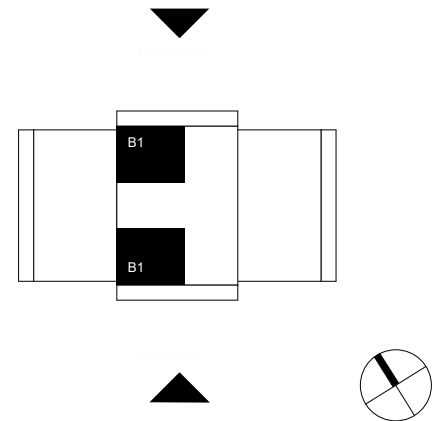

Zwolle  
23-901  
Omgevingsaanvraag


**versie:**

**onderwerp:**  
woningtype B1

**formaat:**  
A3



Postbus 37697  
1030 BH Amsterdam  
+31 20 31 41 111  
info@OZarchitect.nl  
www.OZarchitect.nl

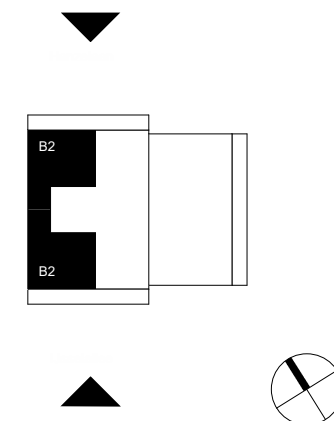

Zwolle  
23-901  
Omgevingsaanvraag

**versie:**

**onderwerp:**


woningtype B2

**schaal:**  
1 : 50

**formaat:**  
A3



Postbus 37697  
1030 BH Amsterdam  
+31 20 31 41 111  
info@OZarchitect.nl  
www.OZarchitect.nl

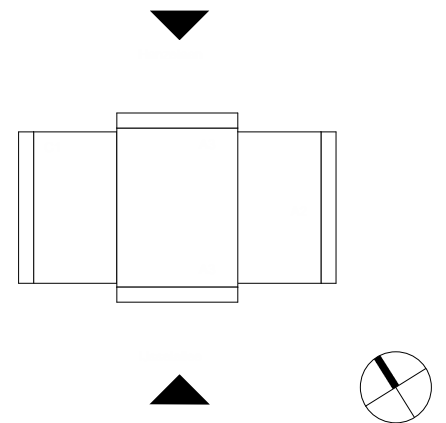

Zwolle  
23-901  
Omgevingsaanvraag

**versie:**

**onderwerp:**


**schaal:**  
1 : 50

**Disclaimert**: het 3D model is eigendom van ons en is uitsluitend voor uittreksel gebruik, niet voor voortbouw doeleinden. Het 3D model dient ter ondersteuning, geleverde 2D tekeningen zijn leidend. Verstrekkende van het 3D model aan derden, het geheel of gedeeltelijk dupliceren of het maken van aanpassingen zijn niet toegestaan.




Postbus 37697  
1030 BH Amsterdam  
+31 20 31 41 111  
info@OZarchitect.nl  
www.OZarchitect.nl

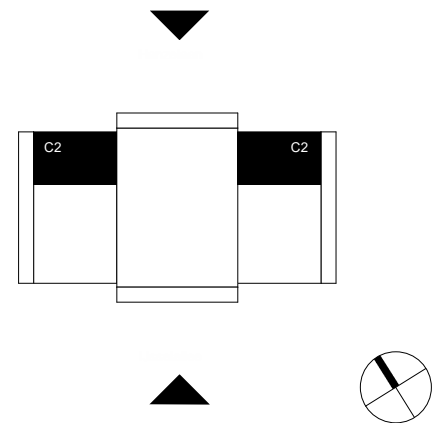

Zwolle  
23-901  
Omgevingsaanvraag

**versie:**

**onderwerp:**  
woningtype C2



**formaat:**  
A3





|                    |                     |
|--------------------|---------------------|
| GO - woningtype D1 |                     |
| Type D1            | 59.2 m <sup>2</sup> |

|                    |                     |
|--------------------|---------------------|
| VG - woningtype D1 |                     |
| Type D1            | 39.3 m <sup>2</sup> |

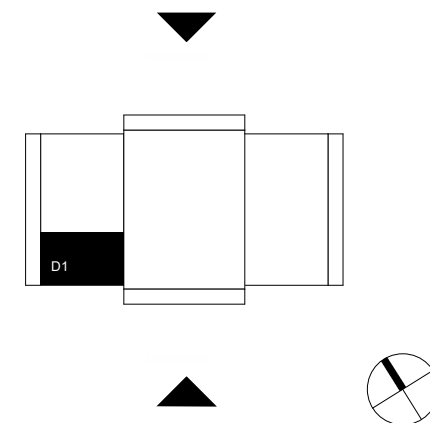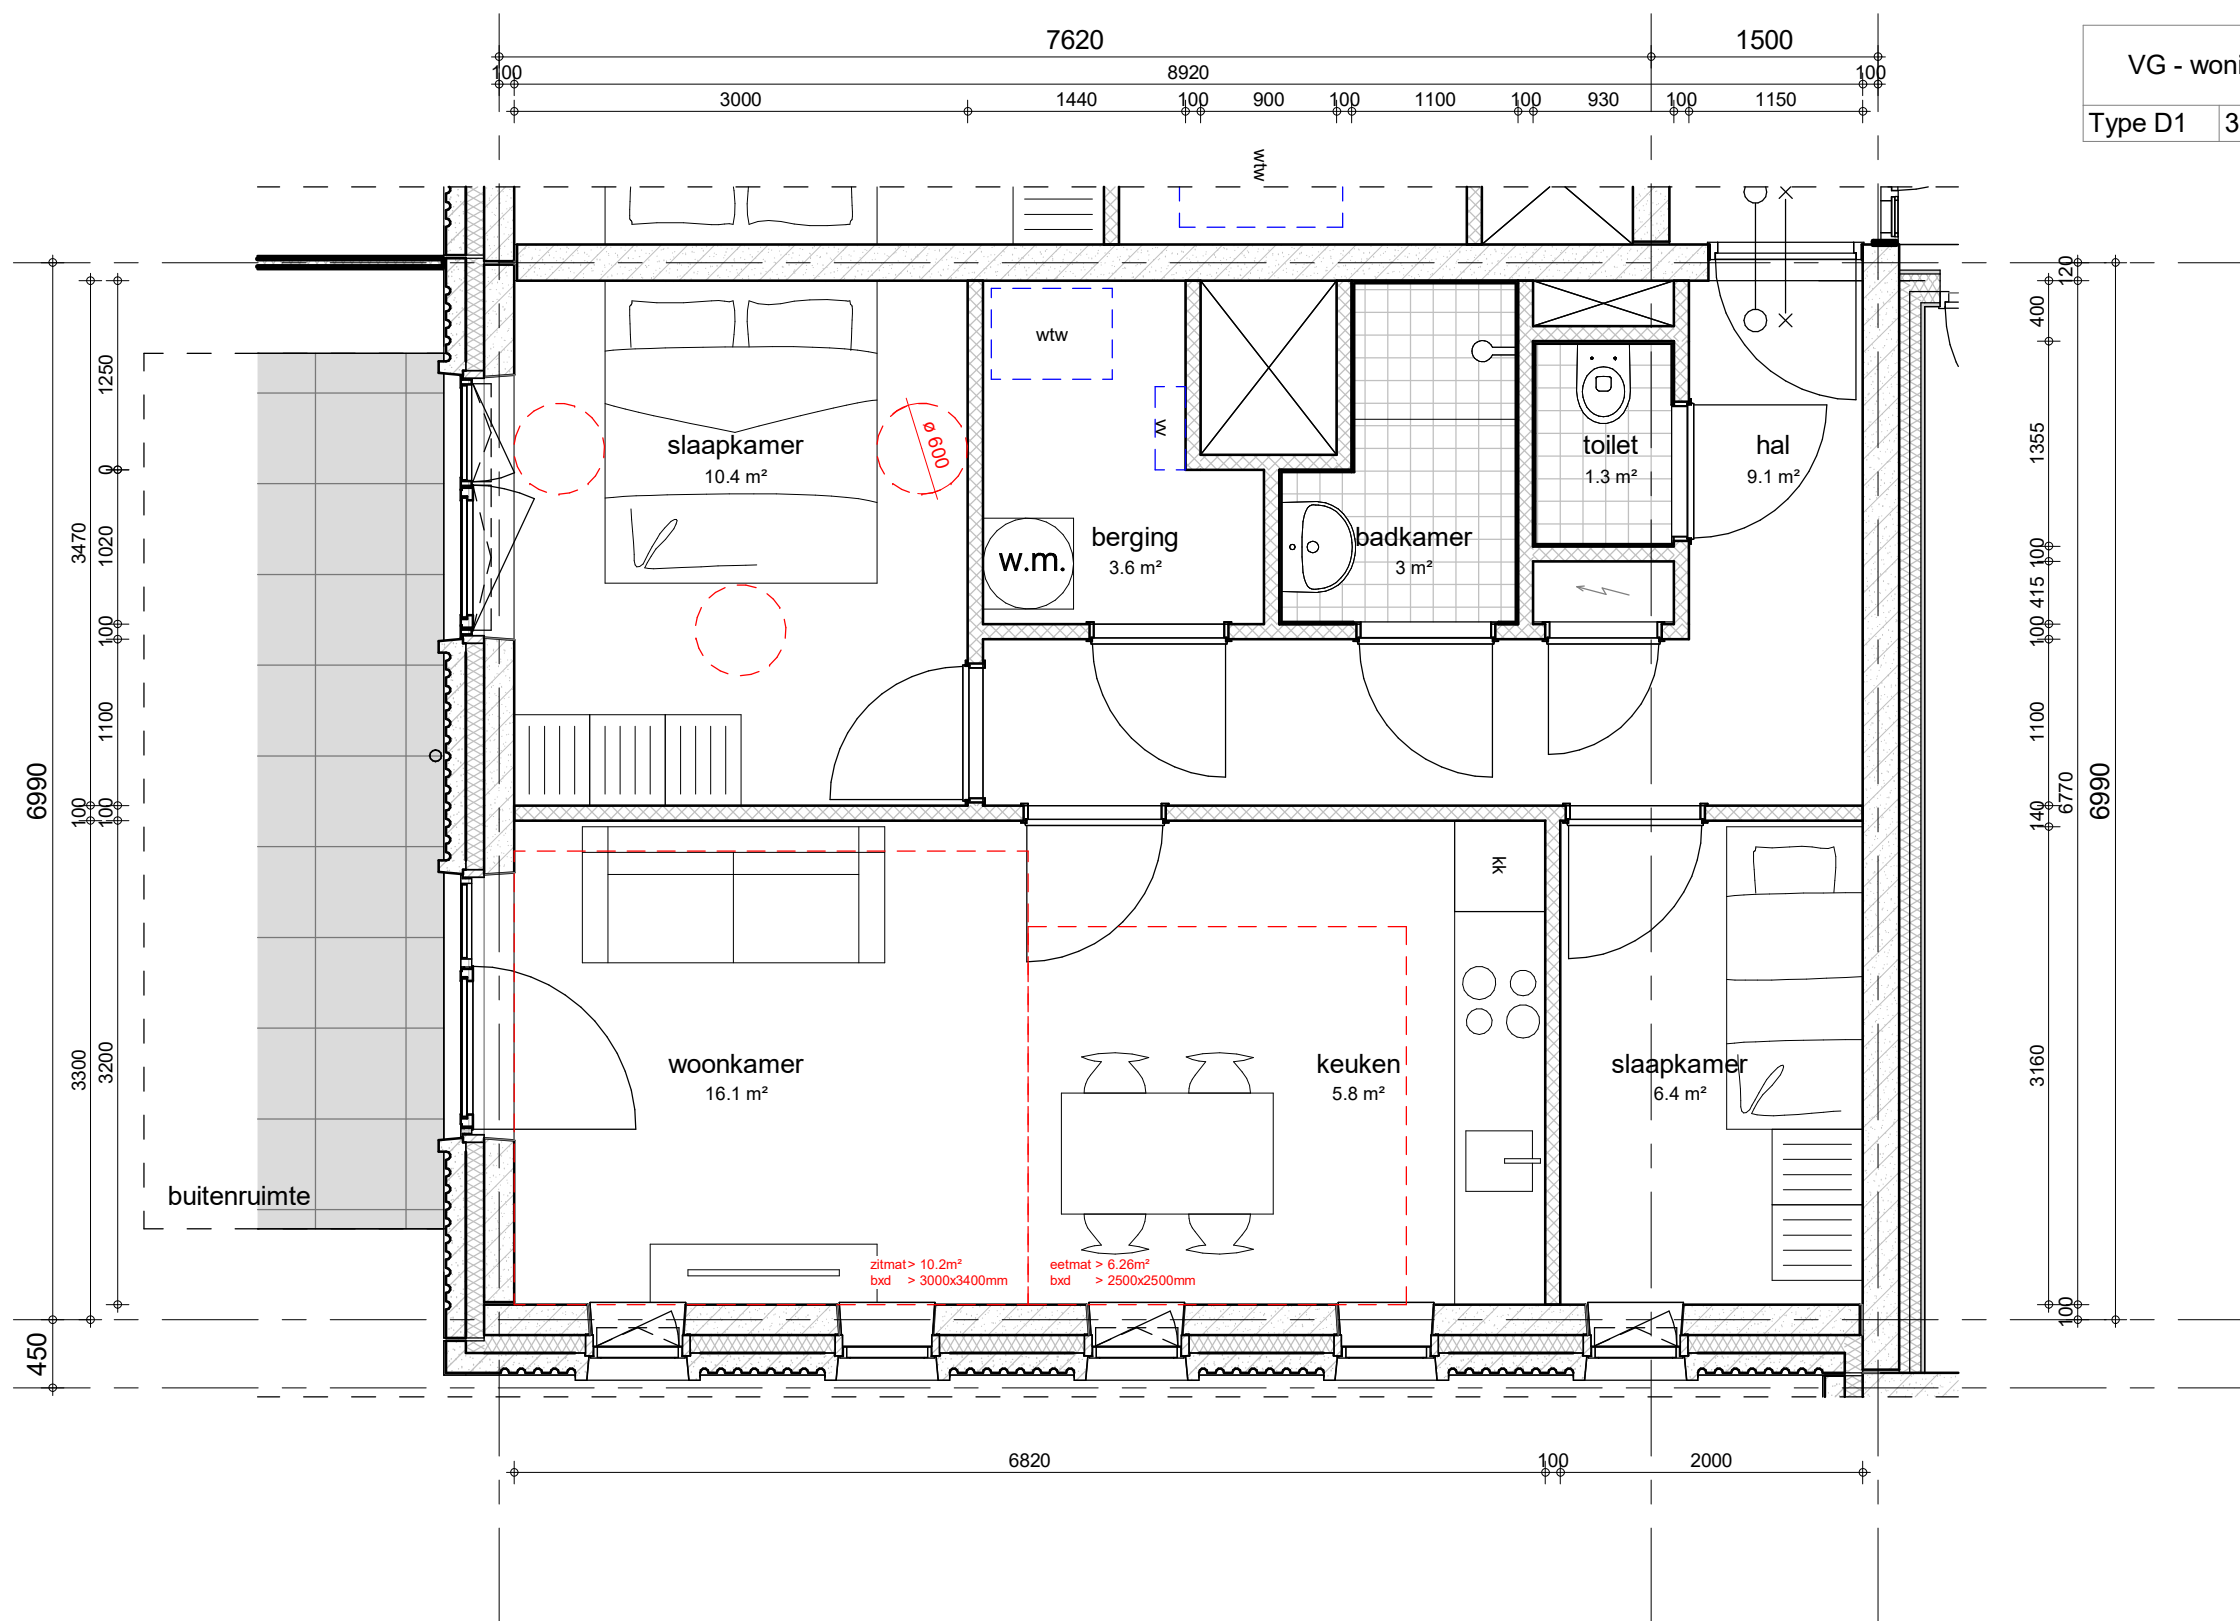

## Gildenhof blok 1

Zwolle  
23-901  
Omgevingsaanvraag

**bladnummer:**  
OA-03-D1

**versie:**  
-

**datum:**  
21-02-2025

**onderwerp:**  
woningtype D1

**schaal:**  
1 : 50

**formaat:**  
A3


OZ

Postbus 37697  
1030 BH Amsterdam  
+31 20 31 41 111  
info@OZarchitect.nl  
www.OZarchitect.nl

Disclaimer: Het 3D model is eigendom van OZ en is bedoeld voor ontwerp doeleinden. Het voor bouw  
doeleinden is het niet toegestaan het model te kopiëren, verspreiden of anderszins openbaar te maken. Het 3D model is niet  
bindend, het geheel of gedeeltelijk dupliceren of het maken van aanpassingen zijn niet toegestaan.




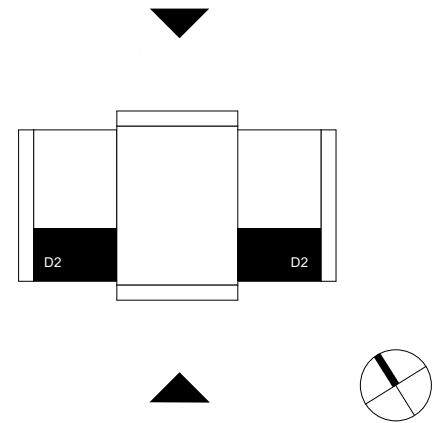

Zwolle  
23-901  
Omgevingsaanvraag

**versie:**

**onderwerp:**

**schaal:**  
1 : 50


**tiwa**  
certificaat  
ISO 9001



Postbus 37697  
1030 BH Amsterdam  
+31 20 31 41 111  
info@OZarchitect.nl  
www.OZarchitect.nl