


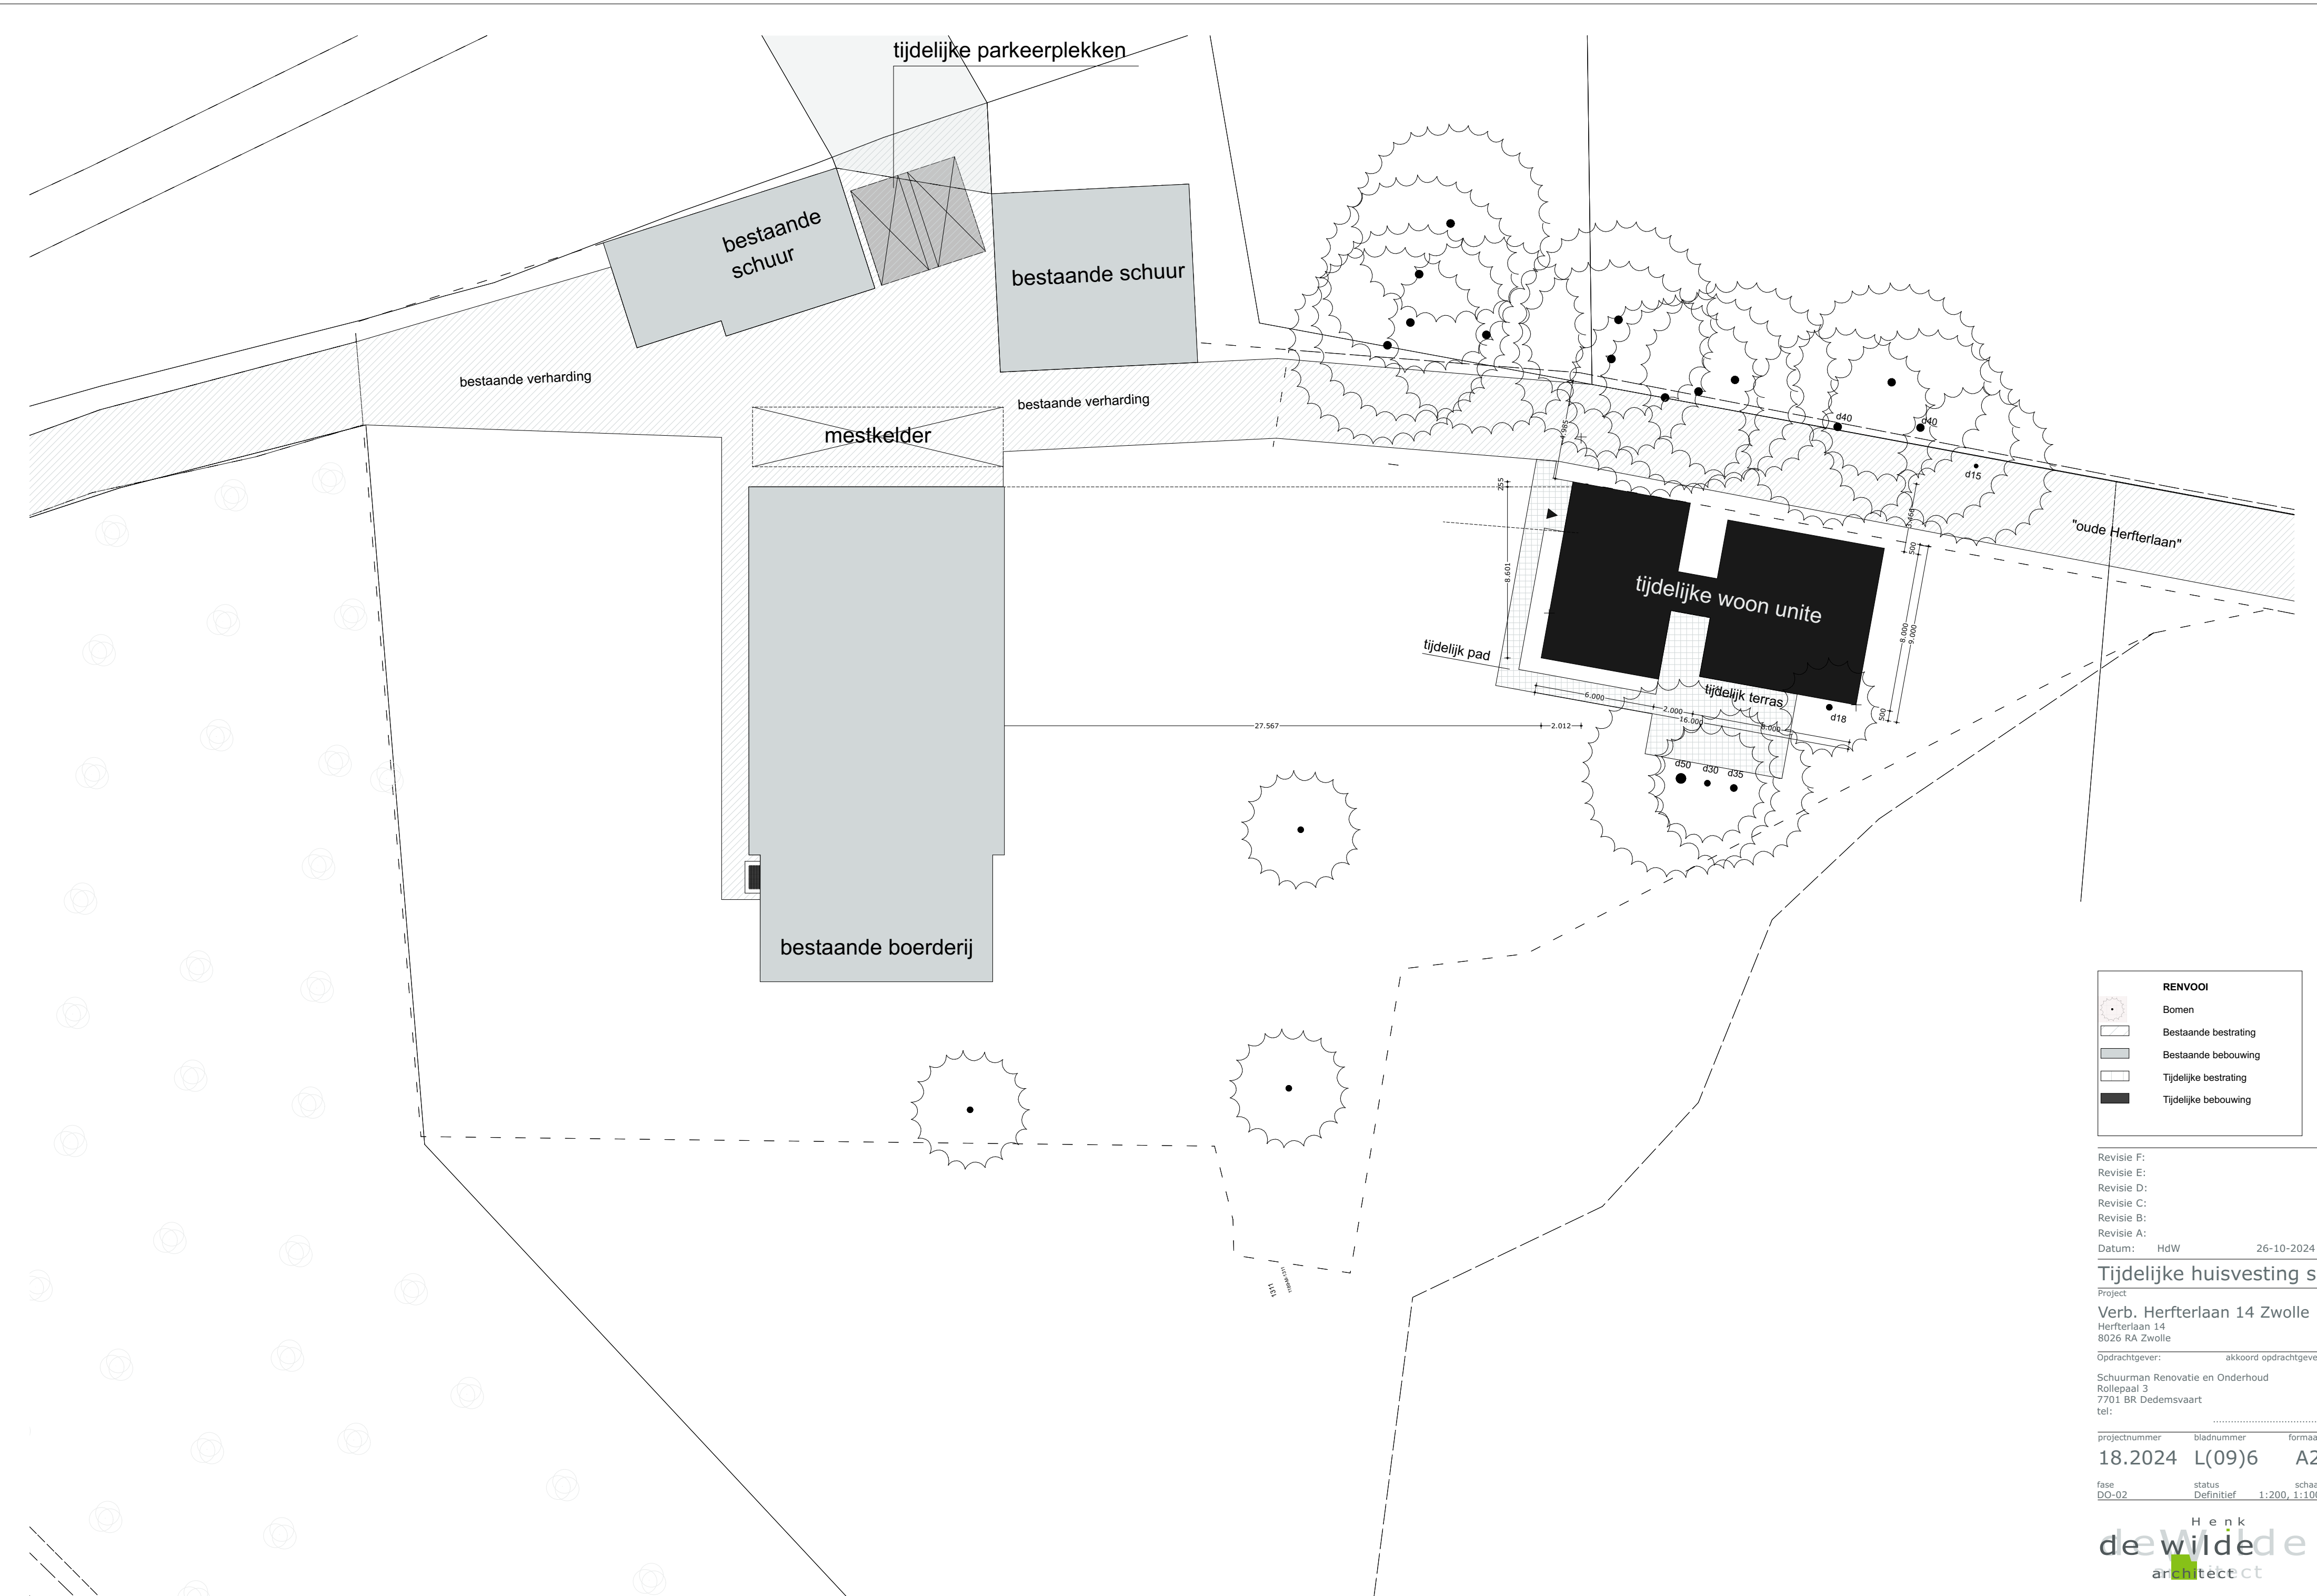

RENVOOI

Bomen

Bestaande bestrating

Bestaande bebouwing

Tijdelijke bestrating

Tijdelijke bebouwing

Revisie F:
Revisie E:
Revisie D:
Revisie C:
Revisie B:
Revisie A:
Datum: HdW 26-10-2024

Tijdelijke huisvesting si

Project
Verb. Herfterlaan 14 Zwolle
Herfterlaan 14
8026 RA Zwolle

Opdrachtgever: akkoord opdrachtgever

Schuurman Renovatie en Onderhoud
Rollepaal 3
7701 BR Dedemsvaart
tel:

projectnummer	bladnummer	formaat
18.2024	L(09)6	A2

fase	status	schaal
DO-02	Definitief	1:200, 1:100



a	Rietgors 44	i	www.henkdwilde.com
p	8271 GH IJsselmuiden	e	info@henkdwilde.com
t	06 - 204 33 969	kvk	-
		rg	1.961101.014