

schetsboek **versie 2** plattegrond 1:100 brainz, - lübeckplein

Johan Neerhof
hanz,
City Developer-s
06 131 430 90

Natasja Exel
Toegepast kunstenaar
06 449 221 76


CASE

Op de begane grond tussen het Maandag-kantoor en de entree van het Meander gebouw bevindt zich een bijzonder grote ruimte met een industrieel uiterlijk.

Hier komt *brainz*,

Een ruimte die het technisch brein van Windesheim een energieke, praktische en comfortabele werk-,denk- en inspiratie-plek gaat bieden.


De inrichting zal ruimte bieden aan kantoor- en brainstormruimtes, loungen, flexwerkplekken, presentatieruimten, auditorium, filmzaal, catering / bar, kunst, verbinding met buiten en genoeg fauna om de hersens van zuurstof te blijven voorzien.

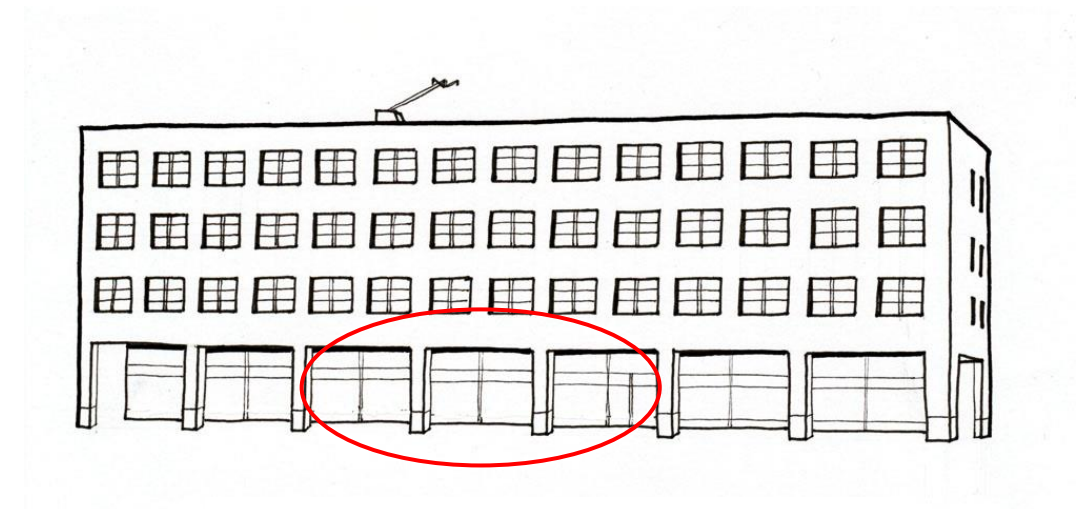


brainz, - lübeckplein

Lübeckplein
Zwolle


vlekkenplan – ruimte en inrichting

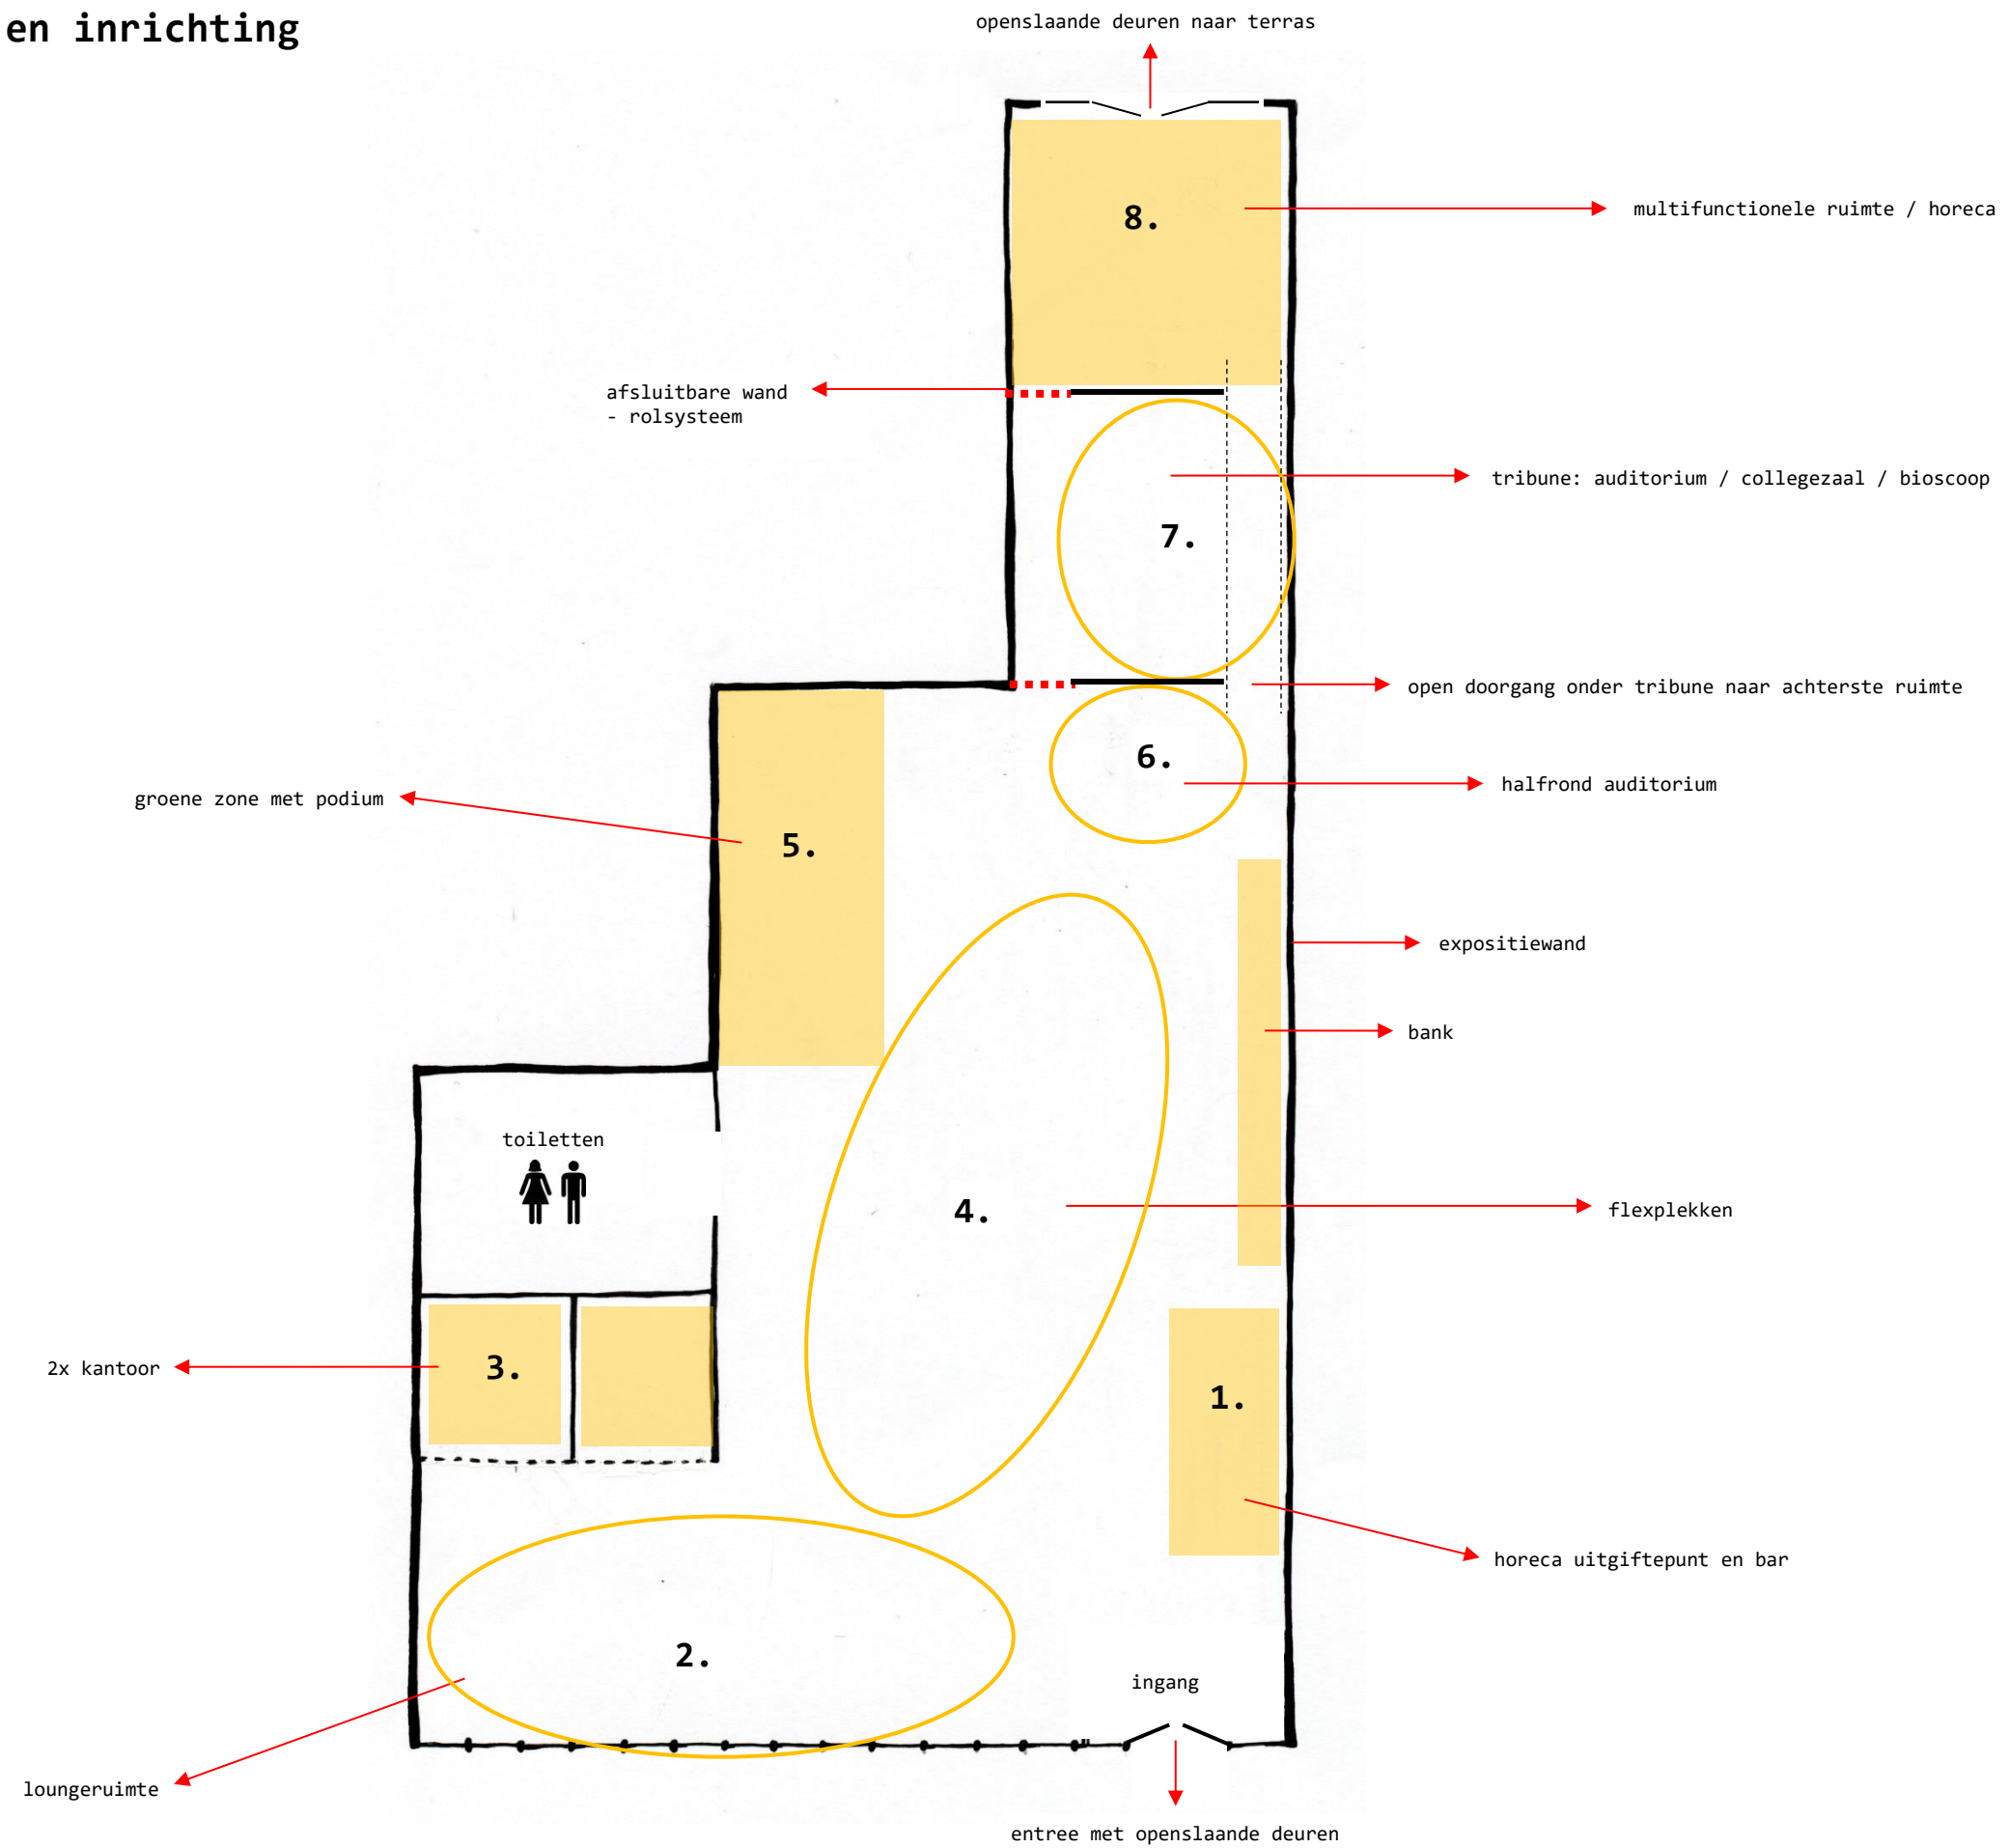





plattegrond 1:100

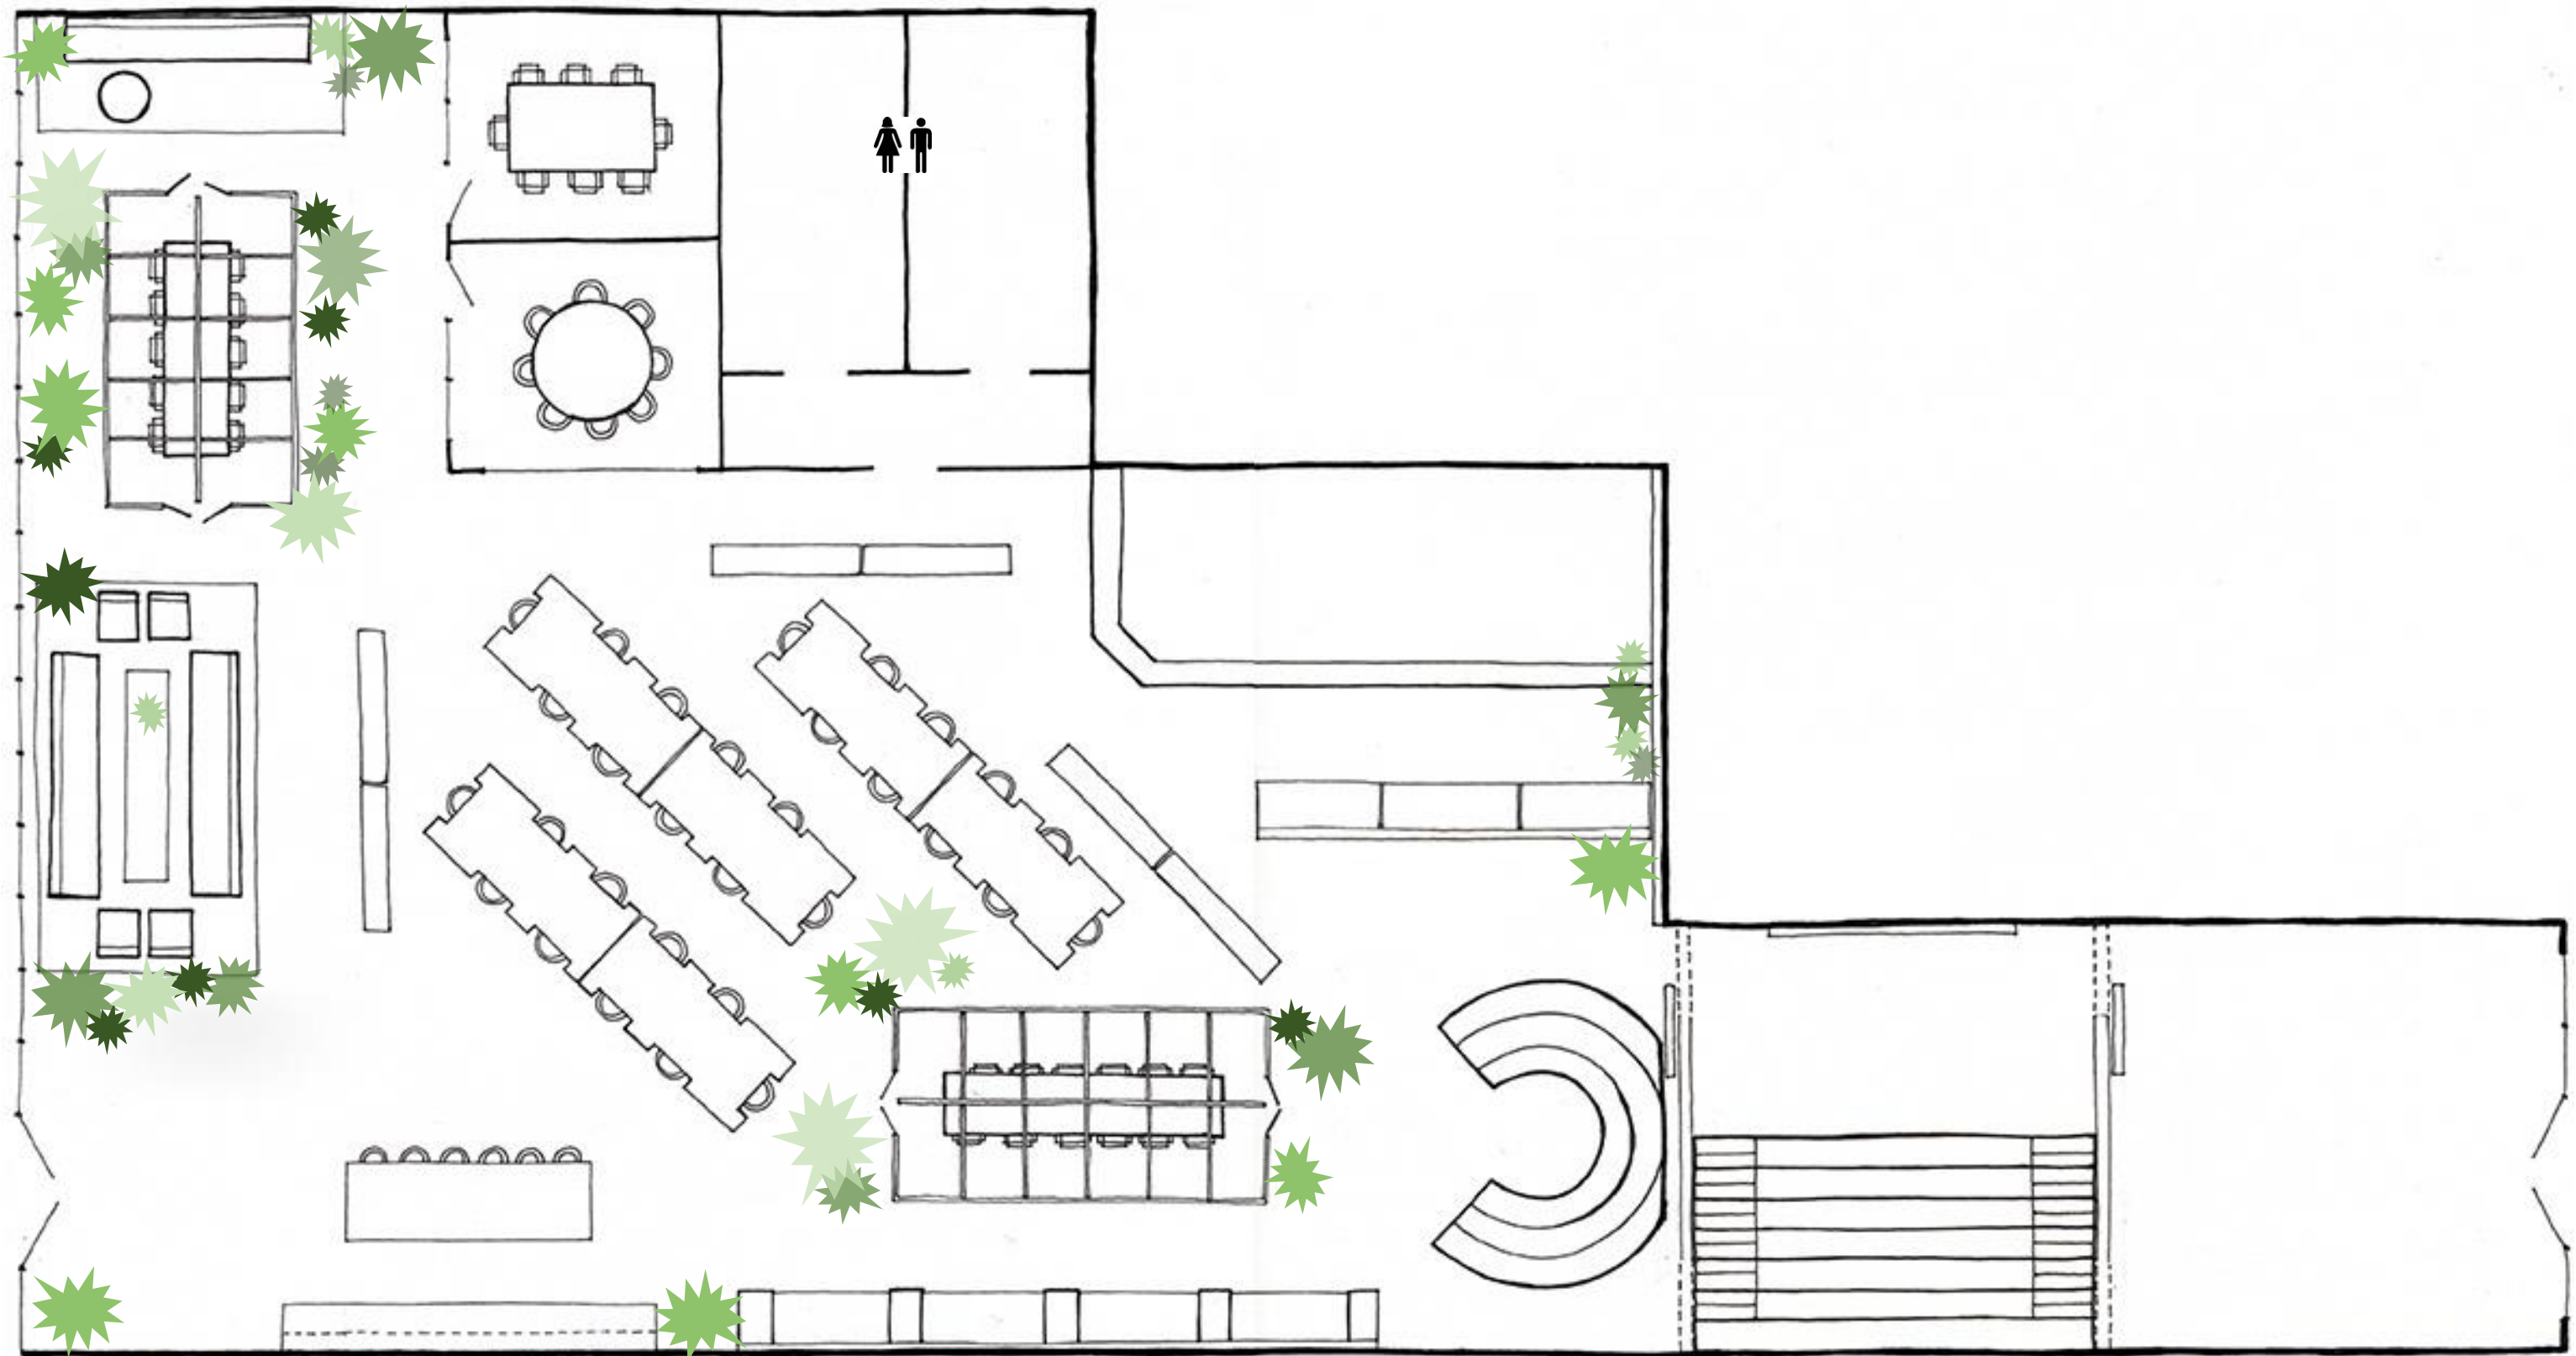



toelichting plattegrond en vlekkenplan

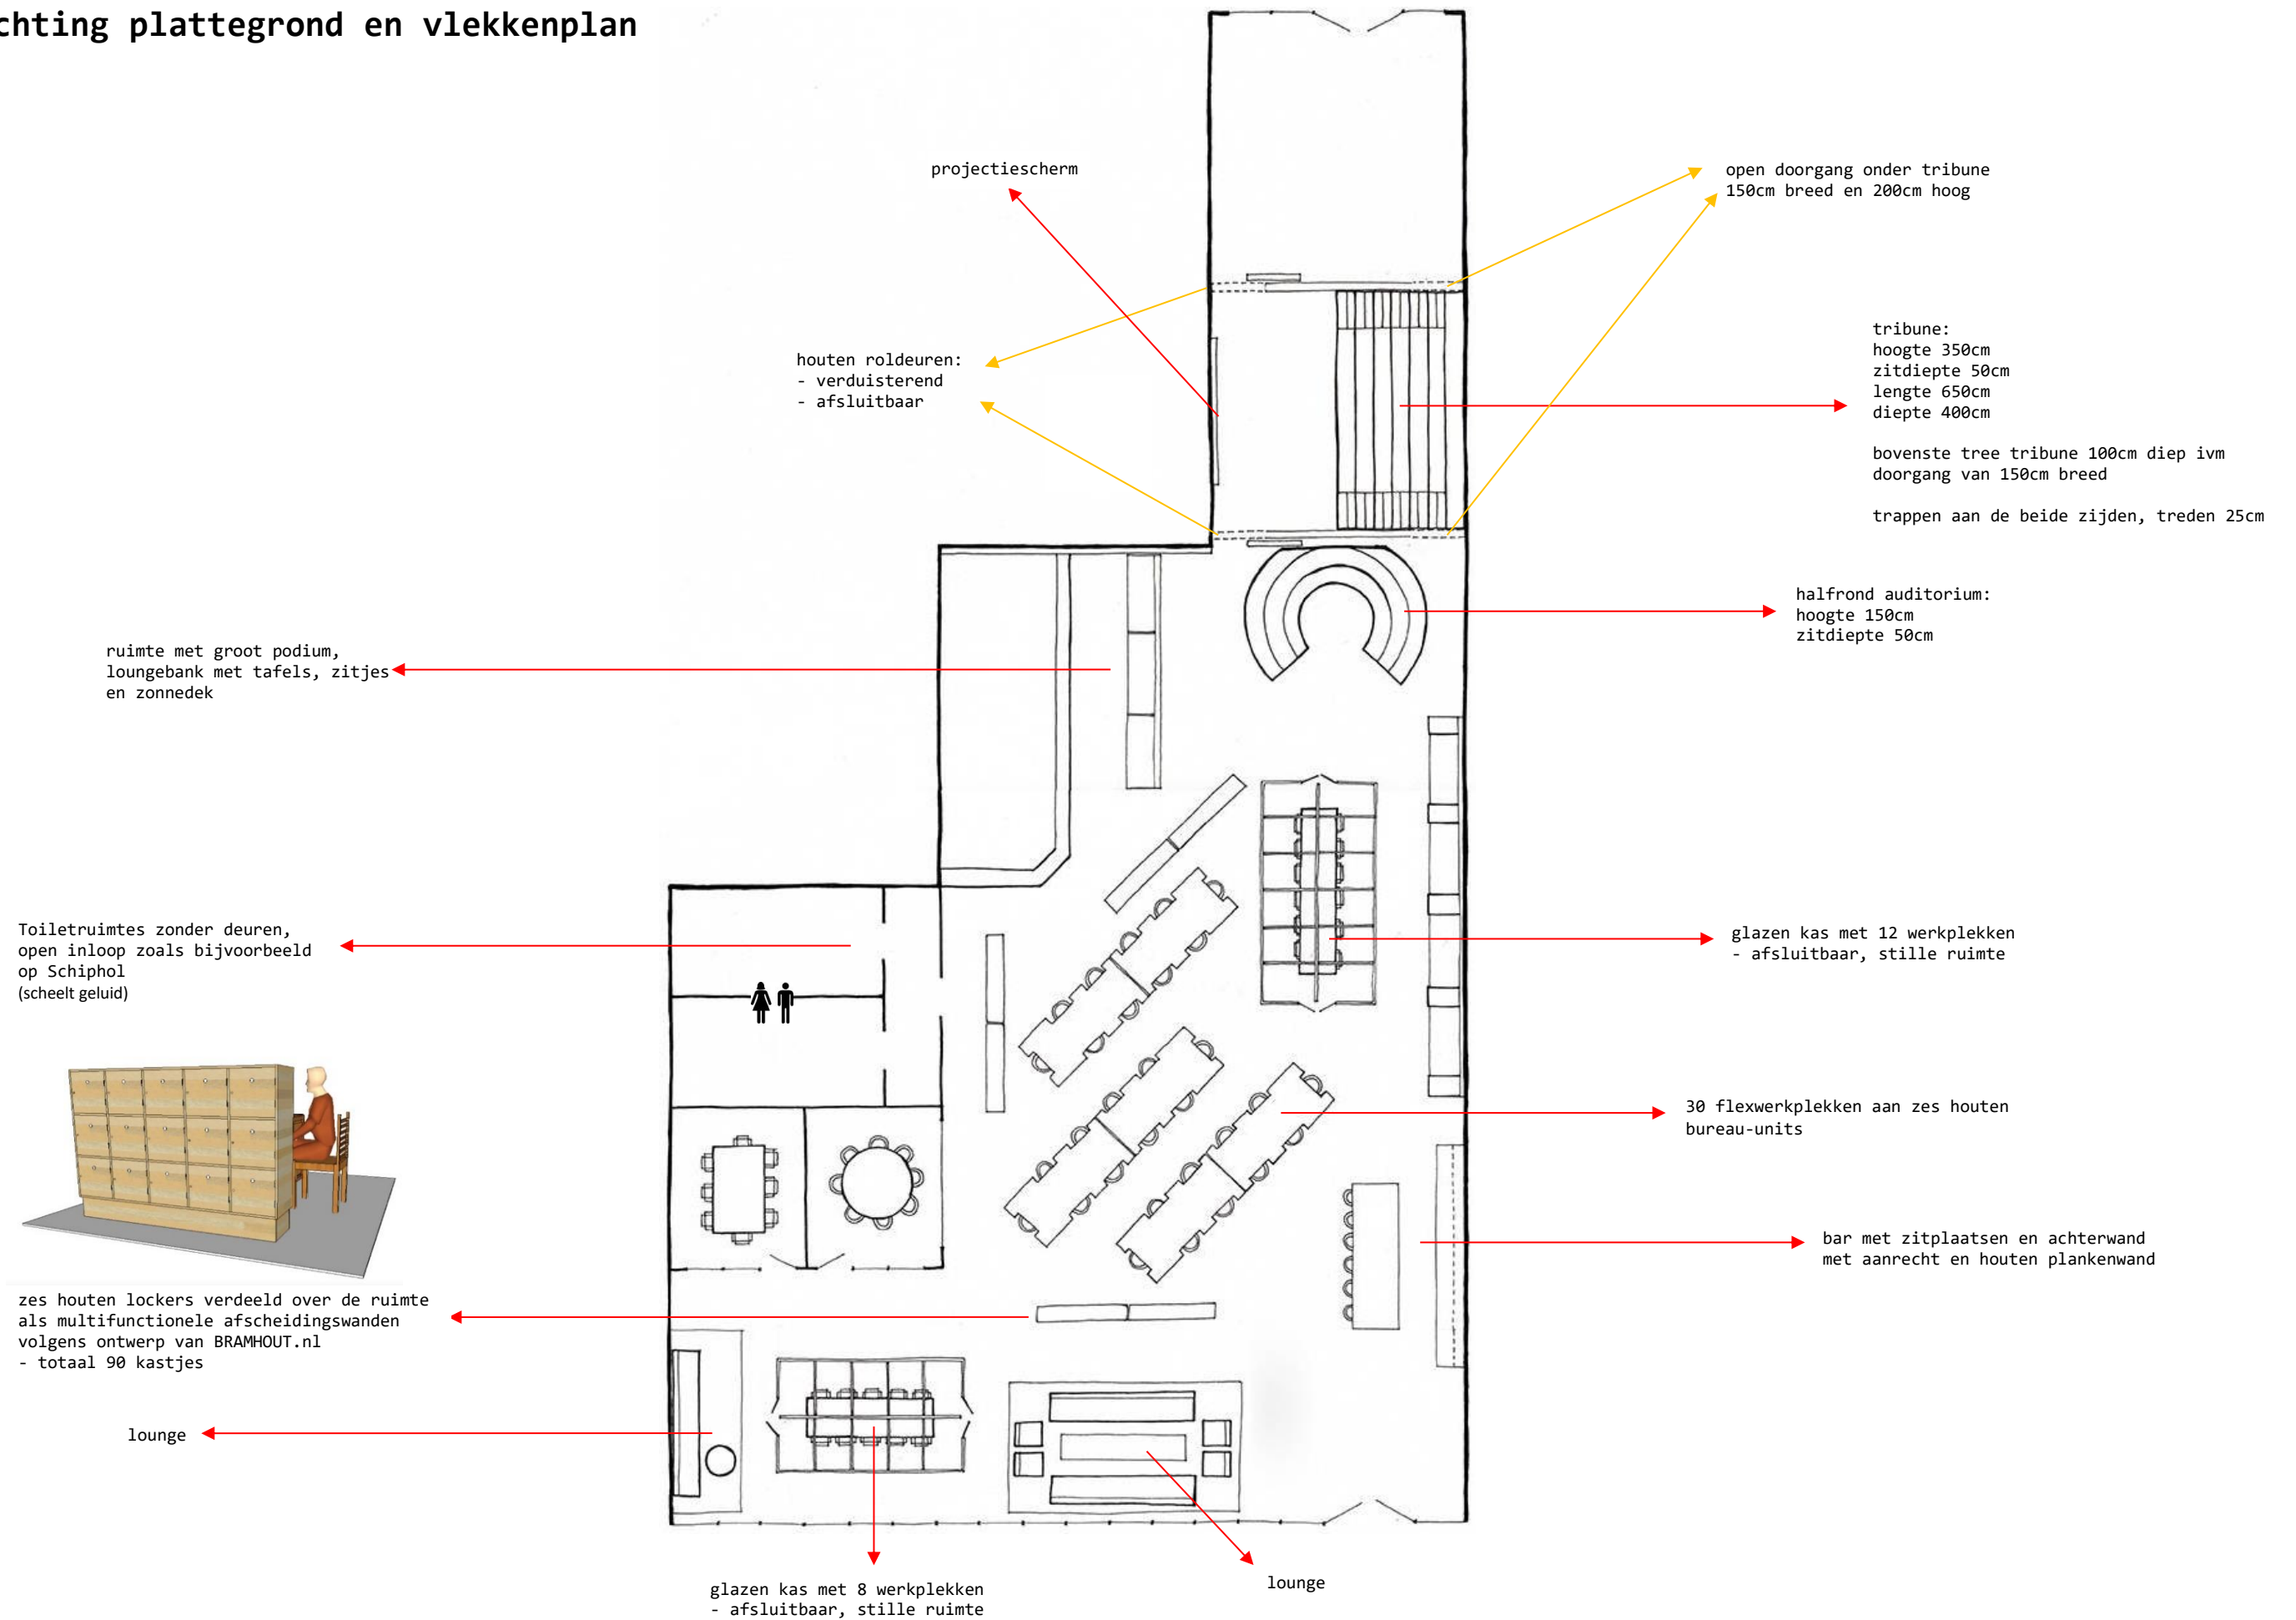

inspiratie

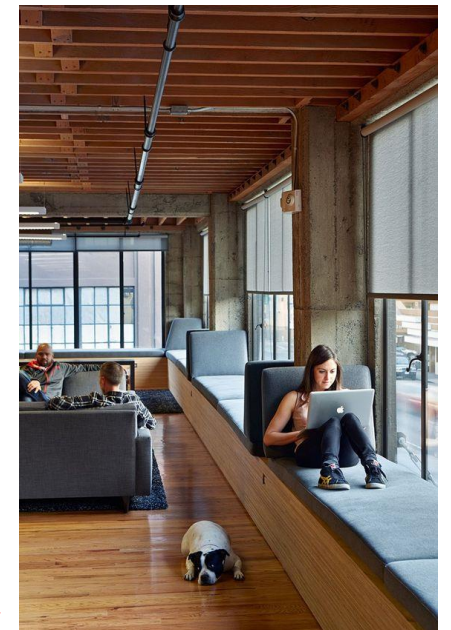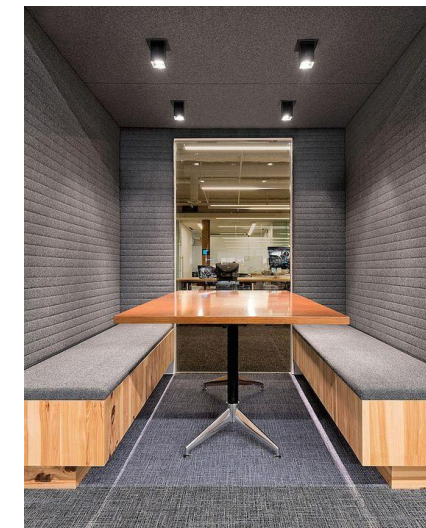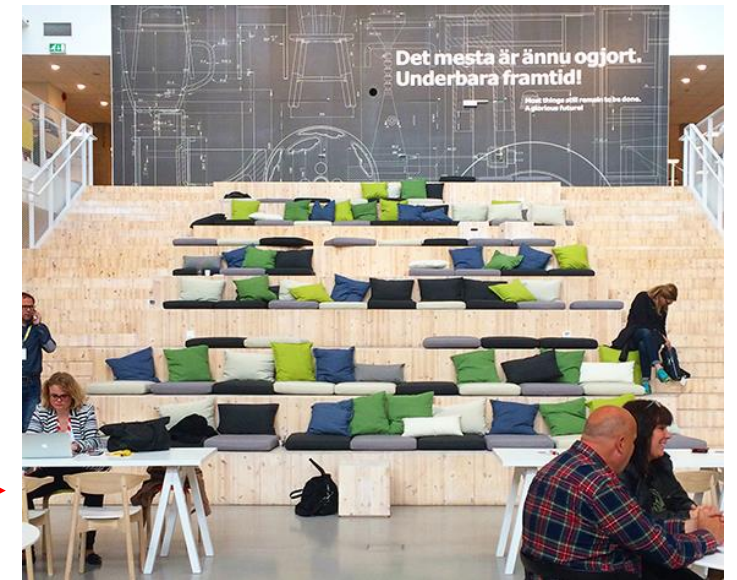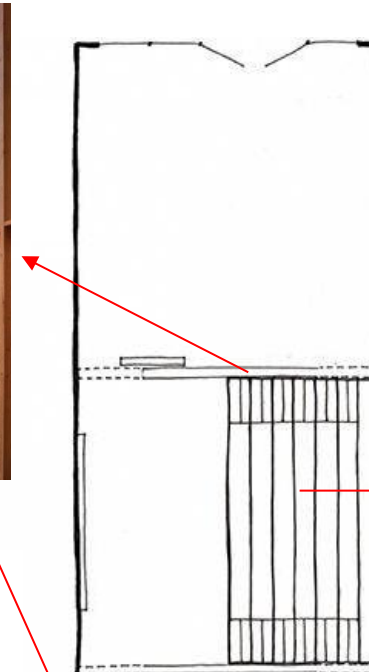

toelichting inspiratie - houten wand

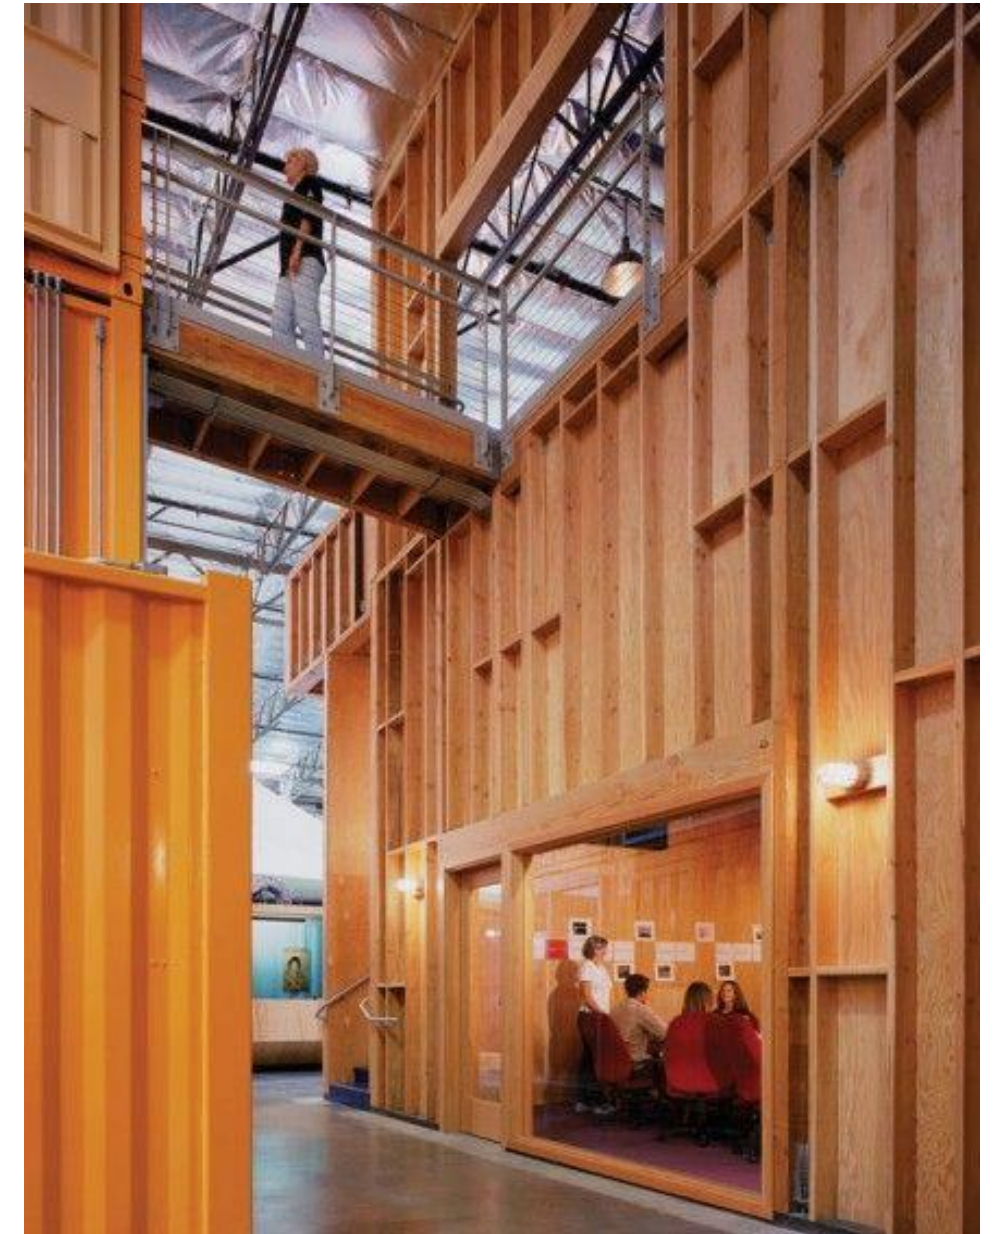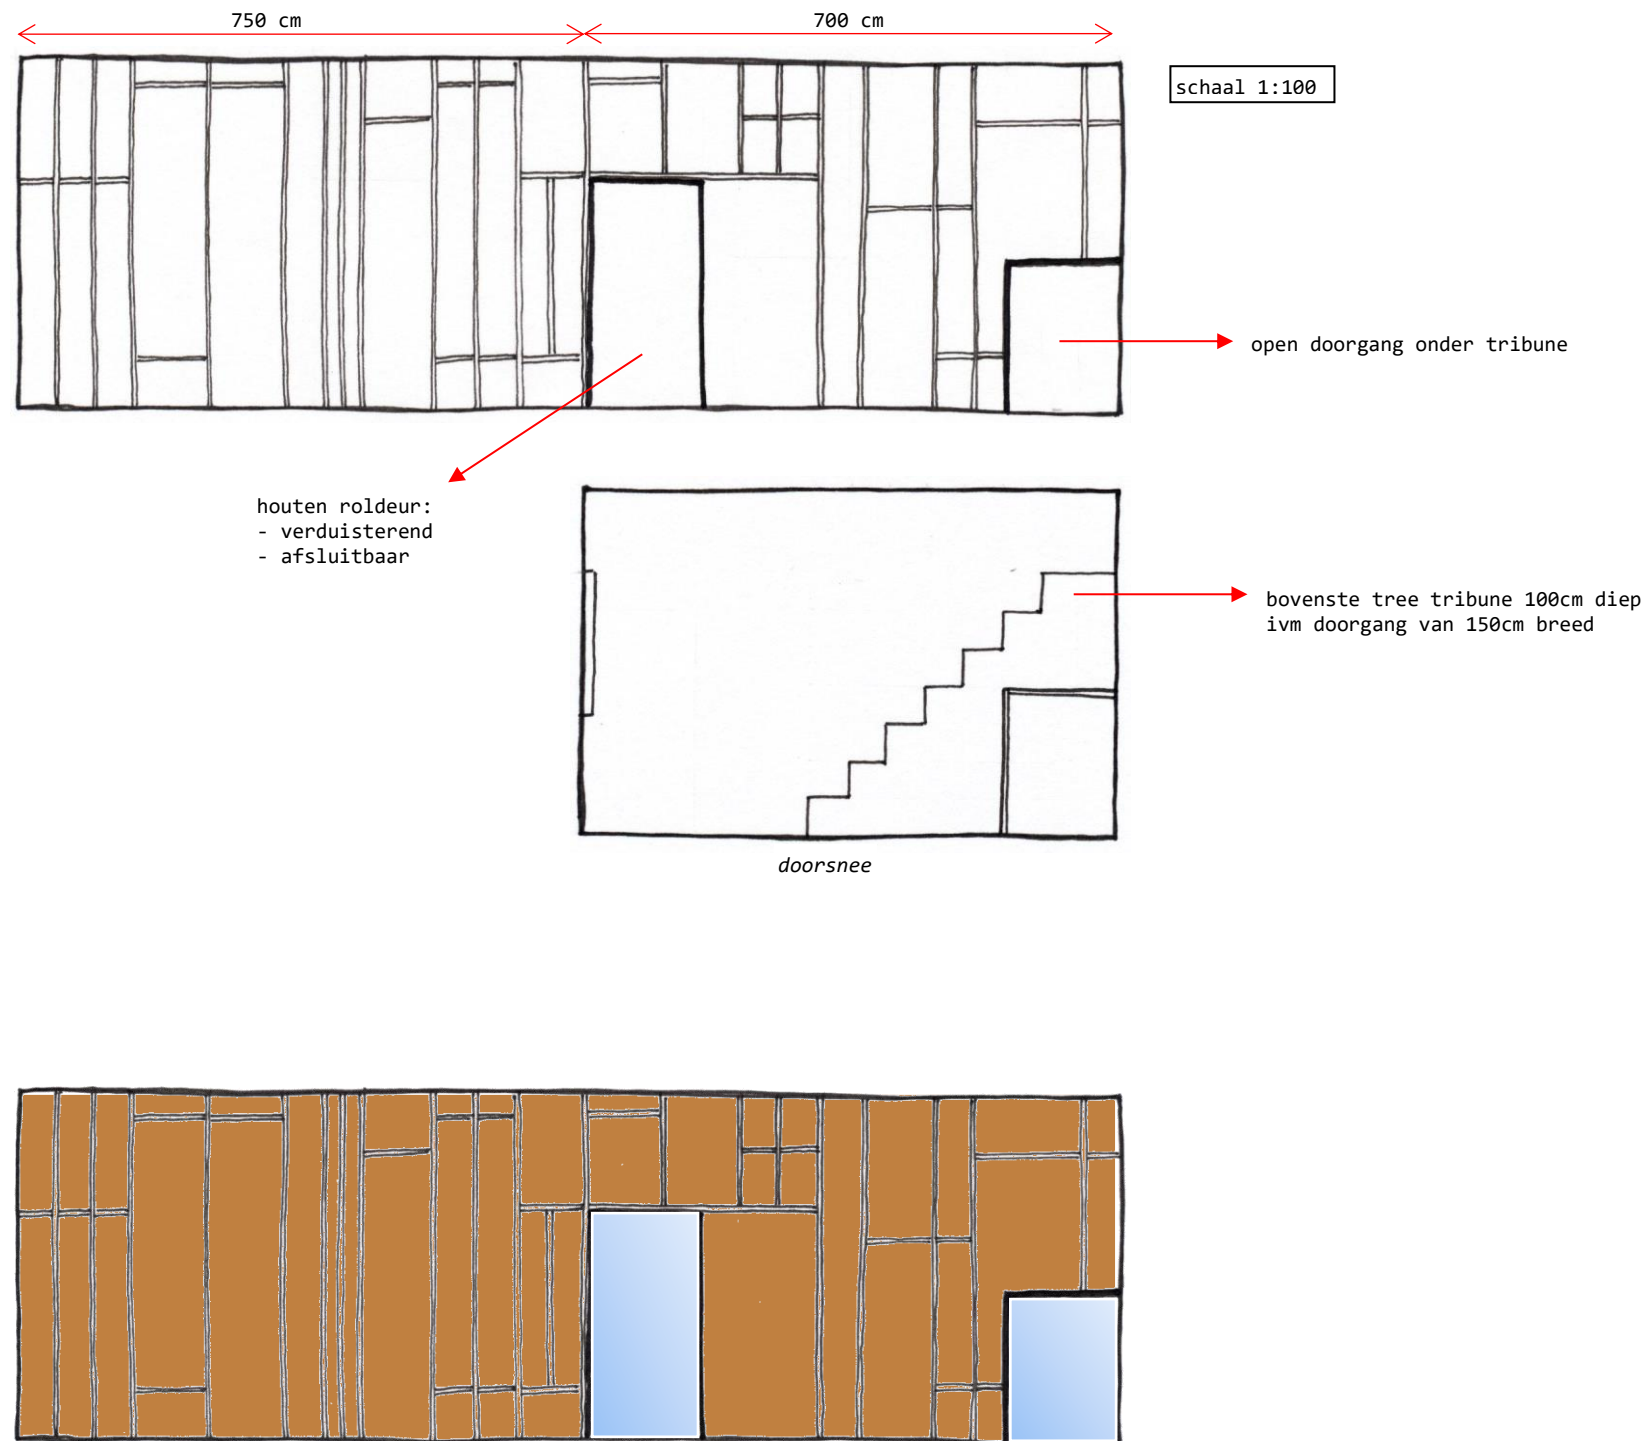

toelichting inspiratie - keuken en bar

